


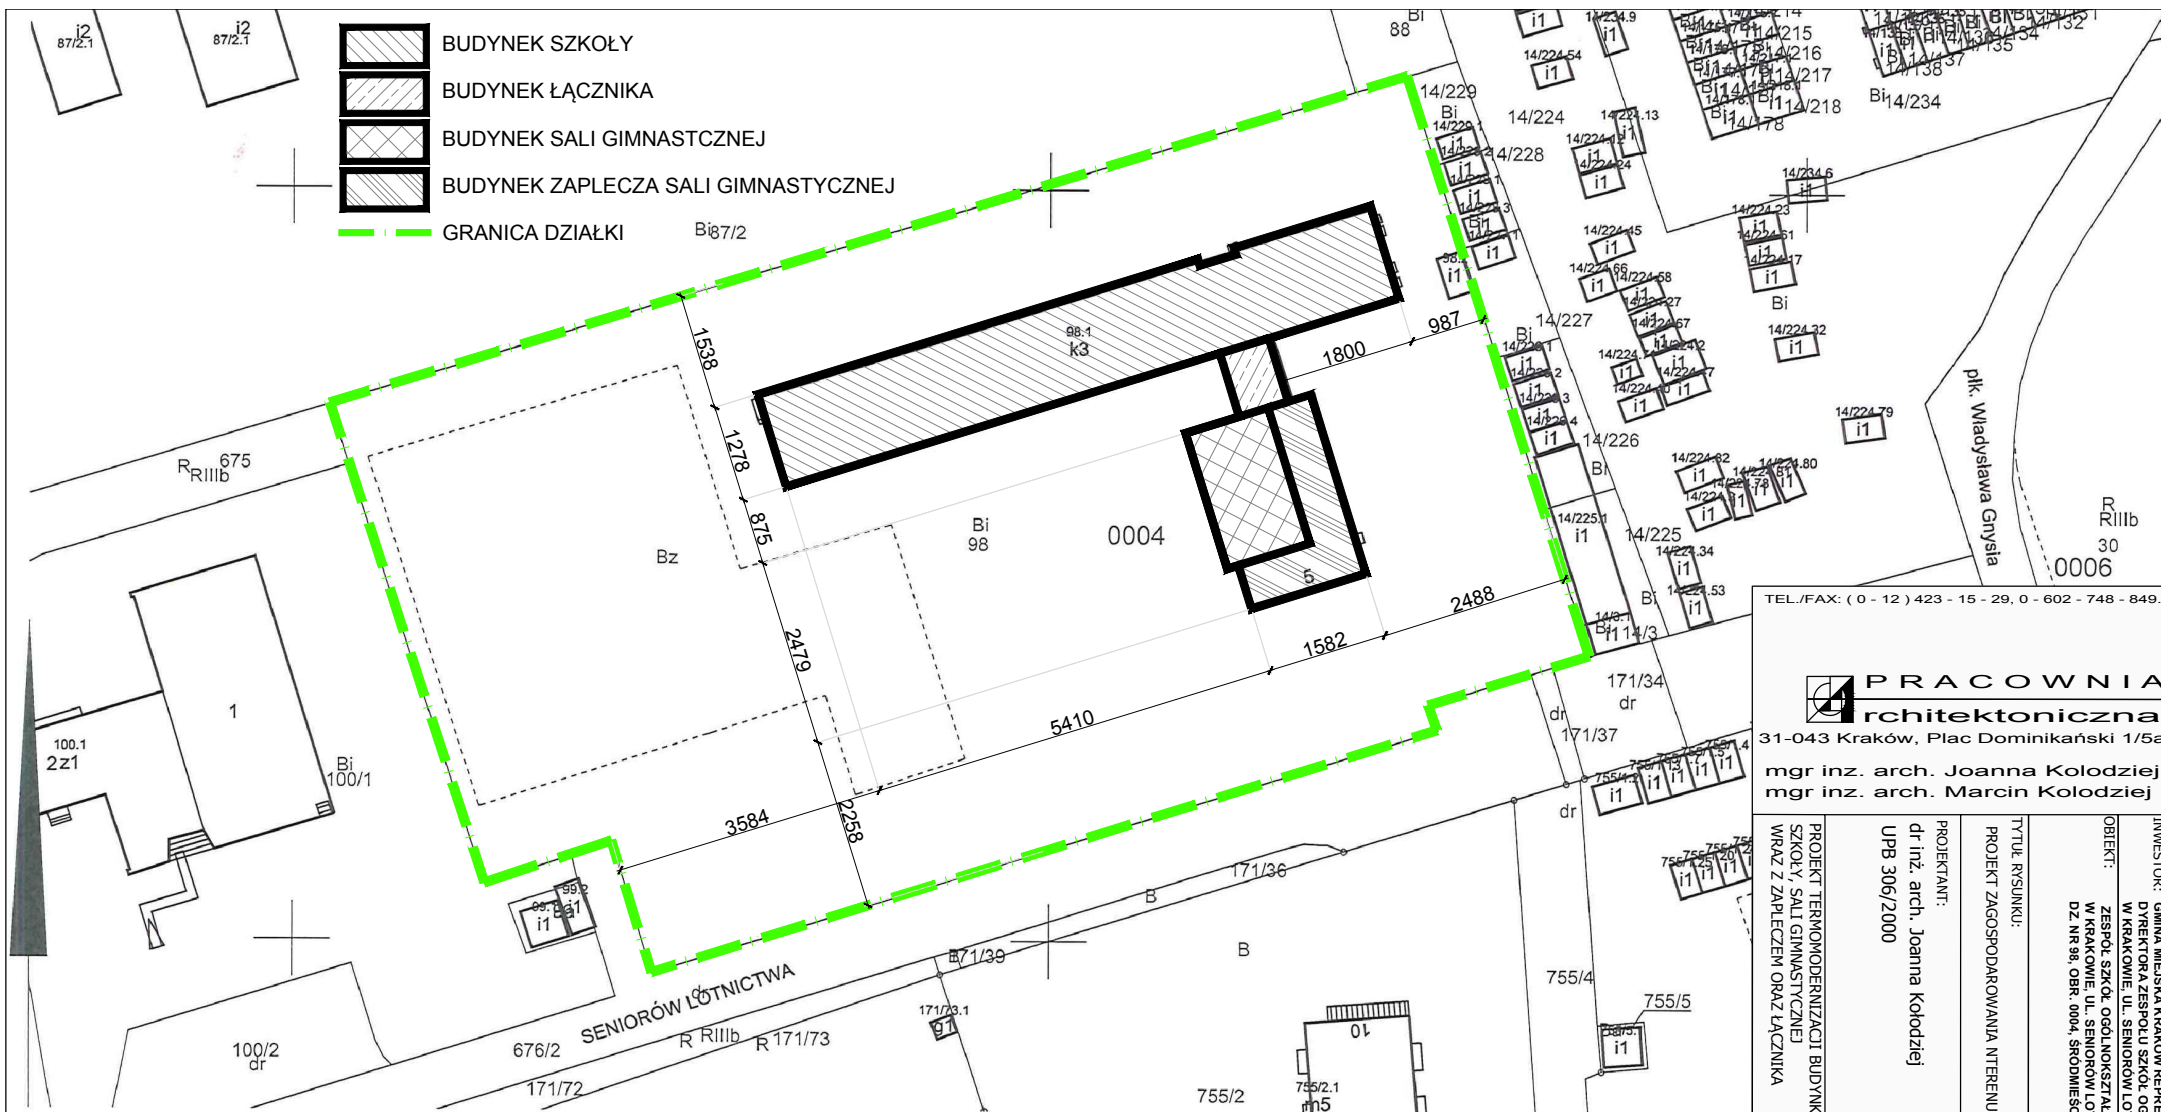

MAPA EWIDENCYJNA

województwo: małopolskie
powiat: M. Kraków
jedn. ewid.: Śródmieście
obręb: 0004
nr działki: 98
sekcja: 7.125.11.05.2
arkusz mapy w KUL:
skala: 1:1000
układ współrzędnych: 2000
stan na dzień: 27-03-2019
wykonano przez: Aneta Gancarz

PREZYDENT MIASTA KRAKOWA

GD-10.6642.....2019

Poświadczam zgodność niniejszej kopii z treścią materiału państwowego zasobu geodezyjnego i kartograficznego	
Organ prowadzący państwowy zasób geodezyjny i kartograficzny	PREZYDENT MIASTA KRAKOWA
Nazwa materiału zasobu	mapa ewidencyjna
Identyfikator ewidencyjny materiału zasobu	3610-660/2010
Data wykonania kopii	27-03-2019
Imię, nazwisko i podpis osoby reprezentującej organ	<i>Aneta Gancarz</i> Podinspektor w Wydziale Geodezji

TEL./FAX: (0 - 12) 423 - 15 - 29, 0 - 602 - 748 - 849.

PRACOWNIA
architektoniczna

31-043 Kraków, Plac Dominikański 1/5a

mgr inż. arch. Joanna Kolodziej
mgr inż. arch. Marcin Kolodziej

INWESTOR: GMINA MIEJSKA KRAKÓW REPREZENTOWANA PRZEZ DYREKTORA ZESPÓŁU SZKOŁ OGÓLNOKSZTAŁCĄCYCH NR 9 W KRAKOWIE, UL. SENIORÓW LOTNICTWA 5, 31-455 KRAKÓW.	NR RYSUNKU: A - 1.2
OBIEKT: ZESPÓŁ SZKOŁ OGÓLNOKSZTAŁCĄCYCH NR 9 W KRAKOWIE, UL. SENIORÓW LOTNICTWA 5, 31-455 KRAKÓW, DZ NR 98, OBR. 0004, ŚRÓDMIEŚCIE	
Tytuł RYSUNKU: PROJEKT ZAGOSPODAROWANIA TERENU - MAPA EWIDENCYJNA.	
PROJEKTANT: mgr inż. arch. Joanna Kolodziej UPB 306/2000	SPRAWDZAJĄCY: mgr inż. arch. Marcin Kolodziej UPB SW -6/2003
SKALA: 1:1000	DATA: 05.2019

Niniejsza mapa ewidencyjna jest wydrukiem z bazy danych powiatowego zasobu geodezyjnego i kartograficznego, która powstała na podstawie pomiaru bezpośredniego oraz digitalizacji mapy ewidencyjnej.