


Mocowanie styropianu do muru za pomocą kołków systemowych - min 6 kołków na m², minimum 3 kołki na każdą płytę. Wymiary płyt 100x50cm.

 kołek mocujący systemowy z zaślepką styropianową

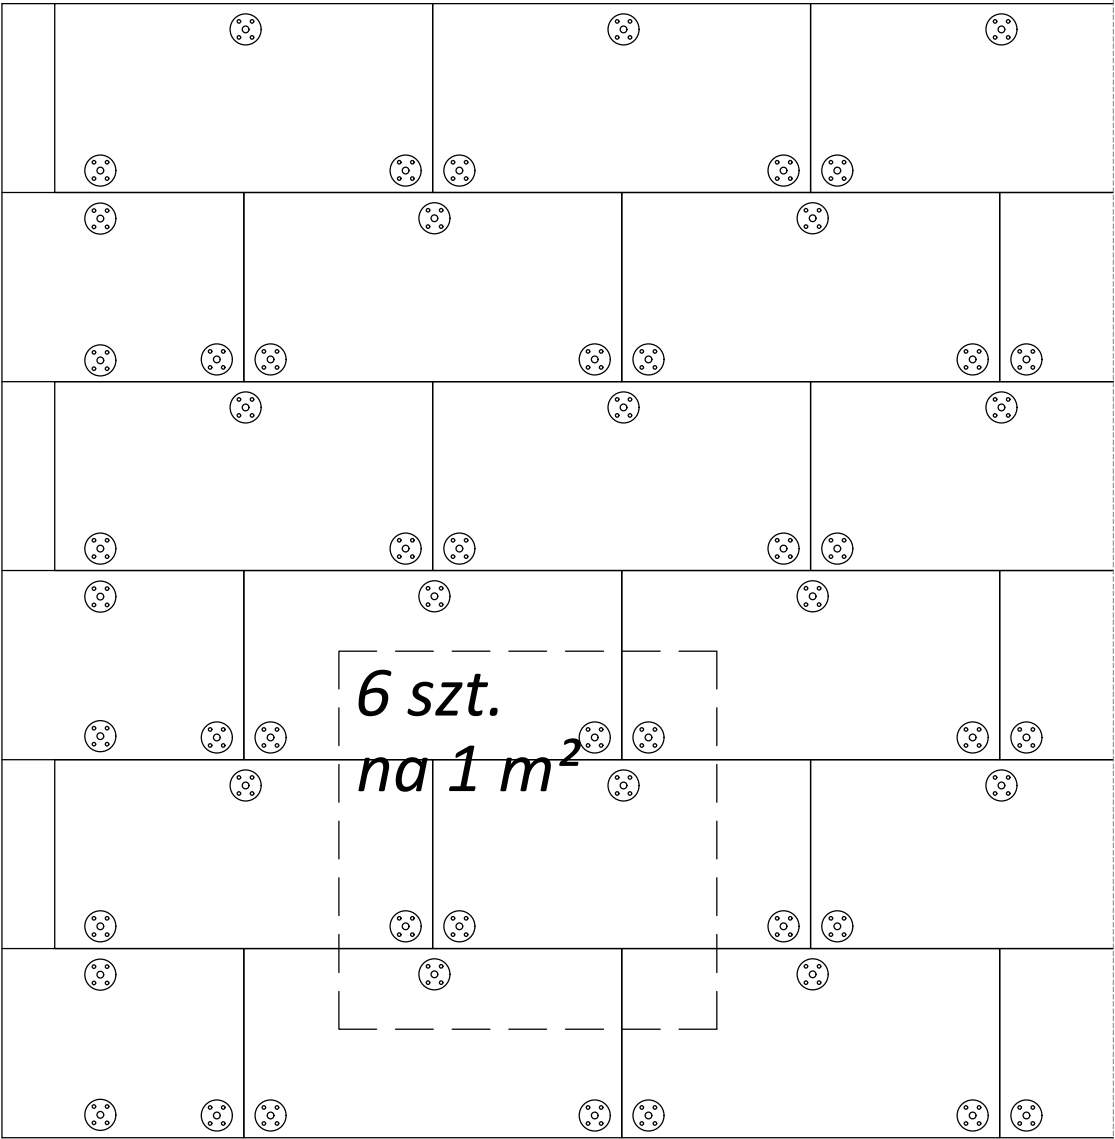

Otworki okienne zazbroić dodatkową warstwą siatki zbrojącej (zbrojenie diagonalne naroży) wg systemu termoizolacyjnego - minimalne wymiary siatki 20x40cm.

TEL./FAX: (0 - 12) 423 - 15 - 29, 0 - 602 - 748 - 849.



PRACOWNIA

architektoniczna

31-043 Kraków, Plac Dominikański 1/5a
mgr inż. arch. Joanna Kołodziej
mgr inż. arch. Marcin Kołodziej

INWESTOR: GMINA MIEJSKA KRAKÓW REPREZENTOWANA PRZEZ DYREKTORA ZESPÓŁU SZKÓŁ OGÓLNOKSZTAŁCĄCYCH NR 9 W KRAKOWIE, UL. SENIORÓW LOTNICTWA 5, 31-455 KRAKÓW.		NR RYSUNKU: A - 14	
OBJEKT: ZESPÓŁ SZKÓŁ OGÓLNOKSZTAŁCĄCYCH NR 9 W KRAKOWIE, UL. SENIORÓW LOTNICTWA 5, 31-455 KRAKÓW, DZ. NR 98, OBR. 0004, ŚRÓDMIEŚCIE			
TYTUŁ RYSUNKU: DETAL - MOCOWANIE STYROPIANU			
PROJEKTANT: dr inż. arch. Joanna Kołodziej UPB 306/2000		SPRAWDZAJĄCY: mgr inż. arch. Marcin Kołodziej UPB SW -6/2003	
PROJEKT TERMOMODERNIZACJI BUDYNKU SZKOŁY, SALI GIMNASTYCZNEJ WRAZ Z ZAPLECZEM ORAZ ŁĄCZNIKA		SKALA: 1:20	DATA: 05.2019