


ocieplenie kominów wykonać w systemie BSO, z użyciem materiału termoizolacyjnego o grubości min. 5,0cm, (w szczególnych przypadkach, gdzie brakuje miejsca dopuszcza się ocieplenie o grubości 2,0cm), wykonać nowe obróbki blacharskie. Otwory wentylacyjne należy wyposażyć w zabezpieczenie siatką karbowaną ocynkowaną gr. min 3mm; oczko maks. 10x10 mm, zamontowaną na hakach umożliwiających przeprowadzenie czynności kominarskich. Otwory wentylacyjne obrobione siatką i klejem. Po wymianie obróbek blacharskich styku kominu z pokryciem należy uzupełnić niezbędne pasy pokryciadachu z papy termozgrzewalnej. W razie potrzeby wykonanie nowej większej czapy

Ocieplenie gr.24cm w przestrzeni stropodachu należy wykonać metodą wtryskową poprzez otwory wentylacyjne w ścianie attykowej dachu. Jeśli ze względu na grubość ocieplenia będzie zachodzić konieczność podmurowania od dołu istniejących otworów wentylacyjnych stropodachu w ścianach (lub ich podniesienie), to zamurowanie wykonać z bloczków z gazobetonu grubości 24,0cm na zaprawie cementowo wapiennej lub klejowej, a nowe przebiecia wykonać ponad górną płaszczyznę nowego ocieplenia, o powierzchni wymaganej wiedzą techniczną do prawidłowej wentylacji stropodachu dwudzielnego. Wszystkie otwory wentylacyjne zabezpieczyć kratkami aluminiowymi, malowanymi proszkowo w kolorze zbliżonym do koloru elewacji w danym miejscu. W celu wykonania wtrysku granulatu należy przewidzieć otwory technologiczne. W przypadku wykonania ich w dachu budynku po zakończeniu prac należy wykonać naprawę podbudowy pod pokrycie oraz samego pokrycia. Do napraw użyć papy termozgrzewalnej wierzchniego krycia na osnowie z włókna poliestrowego.

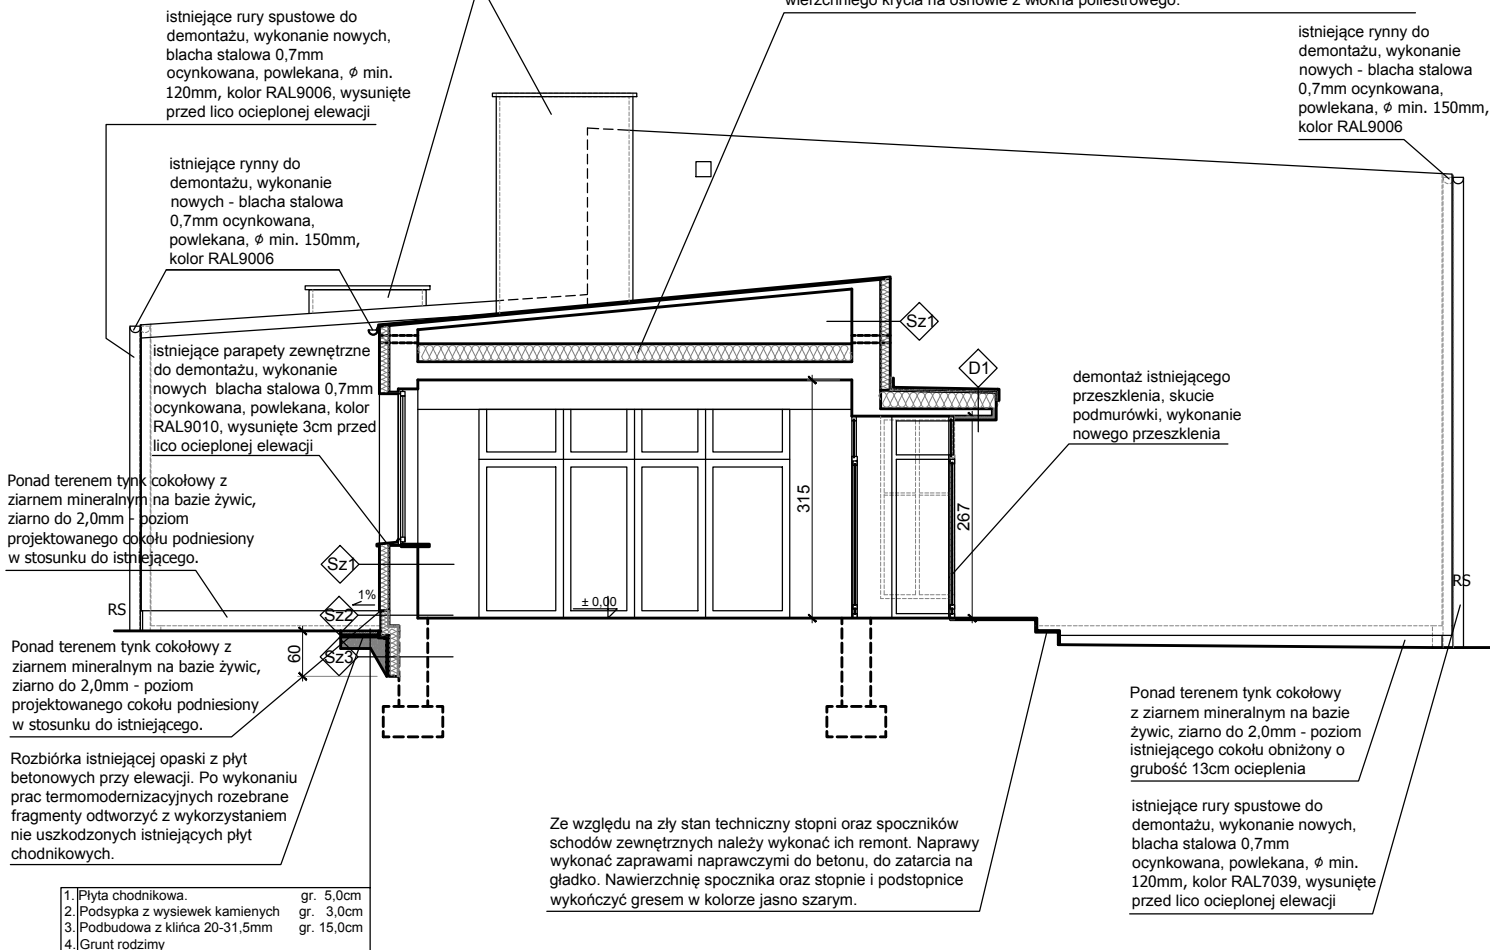

TEL./FAX: (0 - 12) 423 - 15 - 29, 0 - 602 - 748 - 849.

PRACOWNIA

architektoniczna

31-043 Kraków, Plac Dominikański 1/5a

mgr inż. arch. Joanna Kołodziej

mgr inż. arch. Marcin Kołodziej

INWESTOR: GMINA MIEJSKA KRAKÓW REPREZENTOWANA PRZEZ DYREKTORA ZESPOŁU SZKÓŁ OGÓLNOKSZTAŁCĄCYCH NR 9 W KRAKOWIE, UL. SENIORÓW LOTNICTWA 5, 31-455 KRAKÓW.

OBIEKT: ZESPÓŁ SZKÓŁ OGÓLNOKSZTAŁCĄCYCH NR 9 W KRAKOWIE, UL. SENIORÓW LOTNICTWA 5, 31-455 KRAKÓW, DZ. NR 98, OBR. 0004, ŚRÓDMIEŚCIE

NR RYSUNKU:

A - 8

TYTUŁ RYSUNKU:
PRZEKRÓJ C-C

PROJEKTANT:
dr inż. arch. Joanna Kołodziej
UPB 306/2000

SPRAWDZAJĄCY:
mgr inż. arch. Marcin Kołodziej
UPB SW -6/2003

PROJEKT TERMOMODERNIZACJI BUDYNKU SZKOŁY, SALI GIMNASTYCZNEJ WRAZ Z ZAPLECZEM ORAZ ŁĄCZNIKA

SKALA:
1:100

DATA:
05.2019