


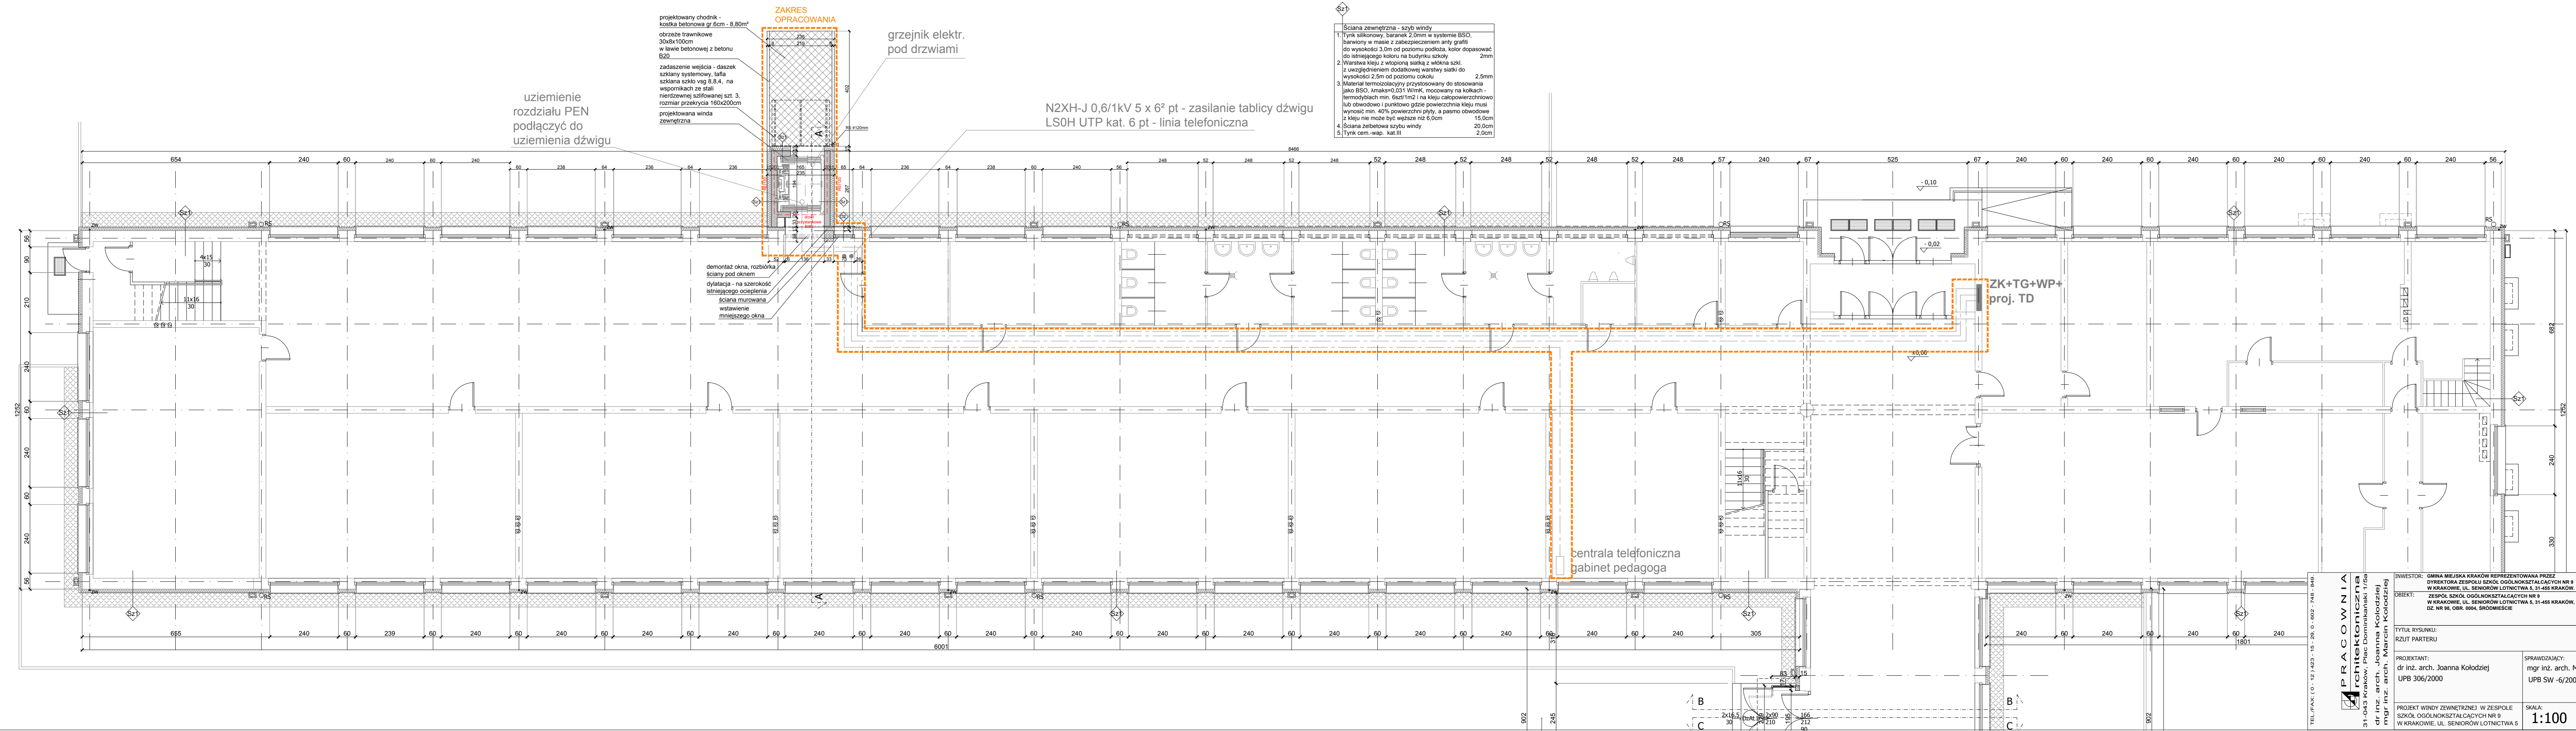

- Sz1
- Ściana zewnętrzna - szyb windy
1. Tynk silikonowy, baranek 2.0mm w systemie BSO, barwiony w masie z zabezpieczeniem anty graffiti do wysokości 3.0m od poziomu podłoża, kolor dopasować do istniejącego koloru na budynku szkoły 2mm
 2. Warstwa kleju z wtopioną siatką z włókna szkl. z uwzględnieniem dodatkowej warstwy siatki do wysokości 2.5m od poziomu cokołu 2.5mm
 3. Materiał termoizolacyjny przystosowany do stosowania jako BSO, $\lambda_{maks}=0.031$ W/mK, mocowany na kołkach termodydach min. 6szt/m² i na kleju całopowierzchniowo lub obwodowo i punktowo gdzie powierzchnia kleju musi wynosić min. 40% powierzchni płyty, a pasmo obwodowe z kleju nie może być większe niż 6.0cm 15.0cm
 4. Ściana żelbetowa szybu windy 20.0cm
 5. Tynk cem.-wap. kat.III 2.0cm

projektowany chodnik - kostka betonowa gr.6cm - 8.80m²
obrzeże trawnikowe 30x8x100cm w ławie betonowej z betonu B20
zadaszenie wejścia - daszek szklany systemowy, tafa szklana szkło wsg 8,8,4, na wspornikach ze stali nierdzewnej szlifowanej szt. 3, rozmiar przekrycia 160x200cm
projektowana winda zewnętrzna

grzejnik elektr. pod drzwiami

N2XH-J 0,6/1kV 5 x 6² pt - zasilanie tablicy dźwigu
LS0H UTP kat. 6 pt - linia telefoniczna

uziemiaenie rozdziału PEN podłączyć do uziemiaenia dźwigu

demontaż okna, rozbiorka ściany pod oknem
dytacja - na szerokość istniejącego ocieplenia
ściana murowana
wstawienie mniejszego okna

ZK+TG+WP+proj. TD

centrala telefoniczna
gabinet pedagoga

PRACOWNIA
architektoniczna
31-043 Kraków, Plac Dominikański 1/5a
mgr inż. arch. Joanna Kołodziej
mgr inż. arch. Marcin Kołodziej

INWESTOR: GMINA MIEJSKA KRAKÓW REPREZENTOWANA PRZEZ DYREKTORA ZESPOŁU SZKÓŁ OGÓLNOKSZTAŁCĄCYCH NR 9 W KRAKOWIE, UL. SENIORÓW LOTNICTWA 5, 31-455 KRAKÓW.
OBJEKT: ZESPÓŁ SZKÓŁ OGÓLNOKSZTAŁCĄCYCH NR 9 W KRAKOWIE, UL. SENIORÓW LOTNICTWA 5, 31-455 KRAKÓW, DZ. NR 98, OBR. 0004, ŚRODMIEŚCIE
TYTUŁ RYSUNKU: RZUT PARTERU
PROJEKTANT: dr inż. arch. Joanna Kołodziej
UPB 306/2000
PROJEKT WINDY ZEWNĘTRZNEJ W ZESPOLE SZKÓŁ OGÓLNOKSZTAŁCĄCYCH NR 9 W KRAKOWIE, UL. SENIORÓW LOTNICTWA 5

NR RYSUNKU: A - 3.1
SPRAWDZAJĄCY: mgr inż. arch. Marcin Kołodziej
UPB SW -6/2003
SKALA: 1:100
DATA: 10.2020