


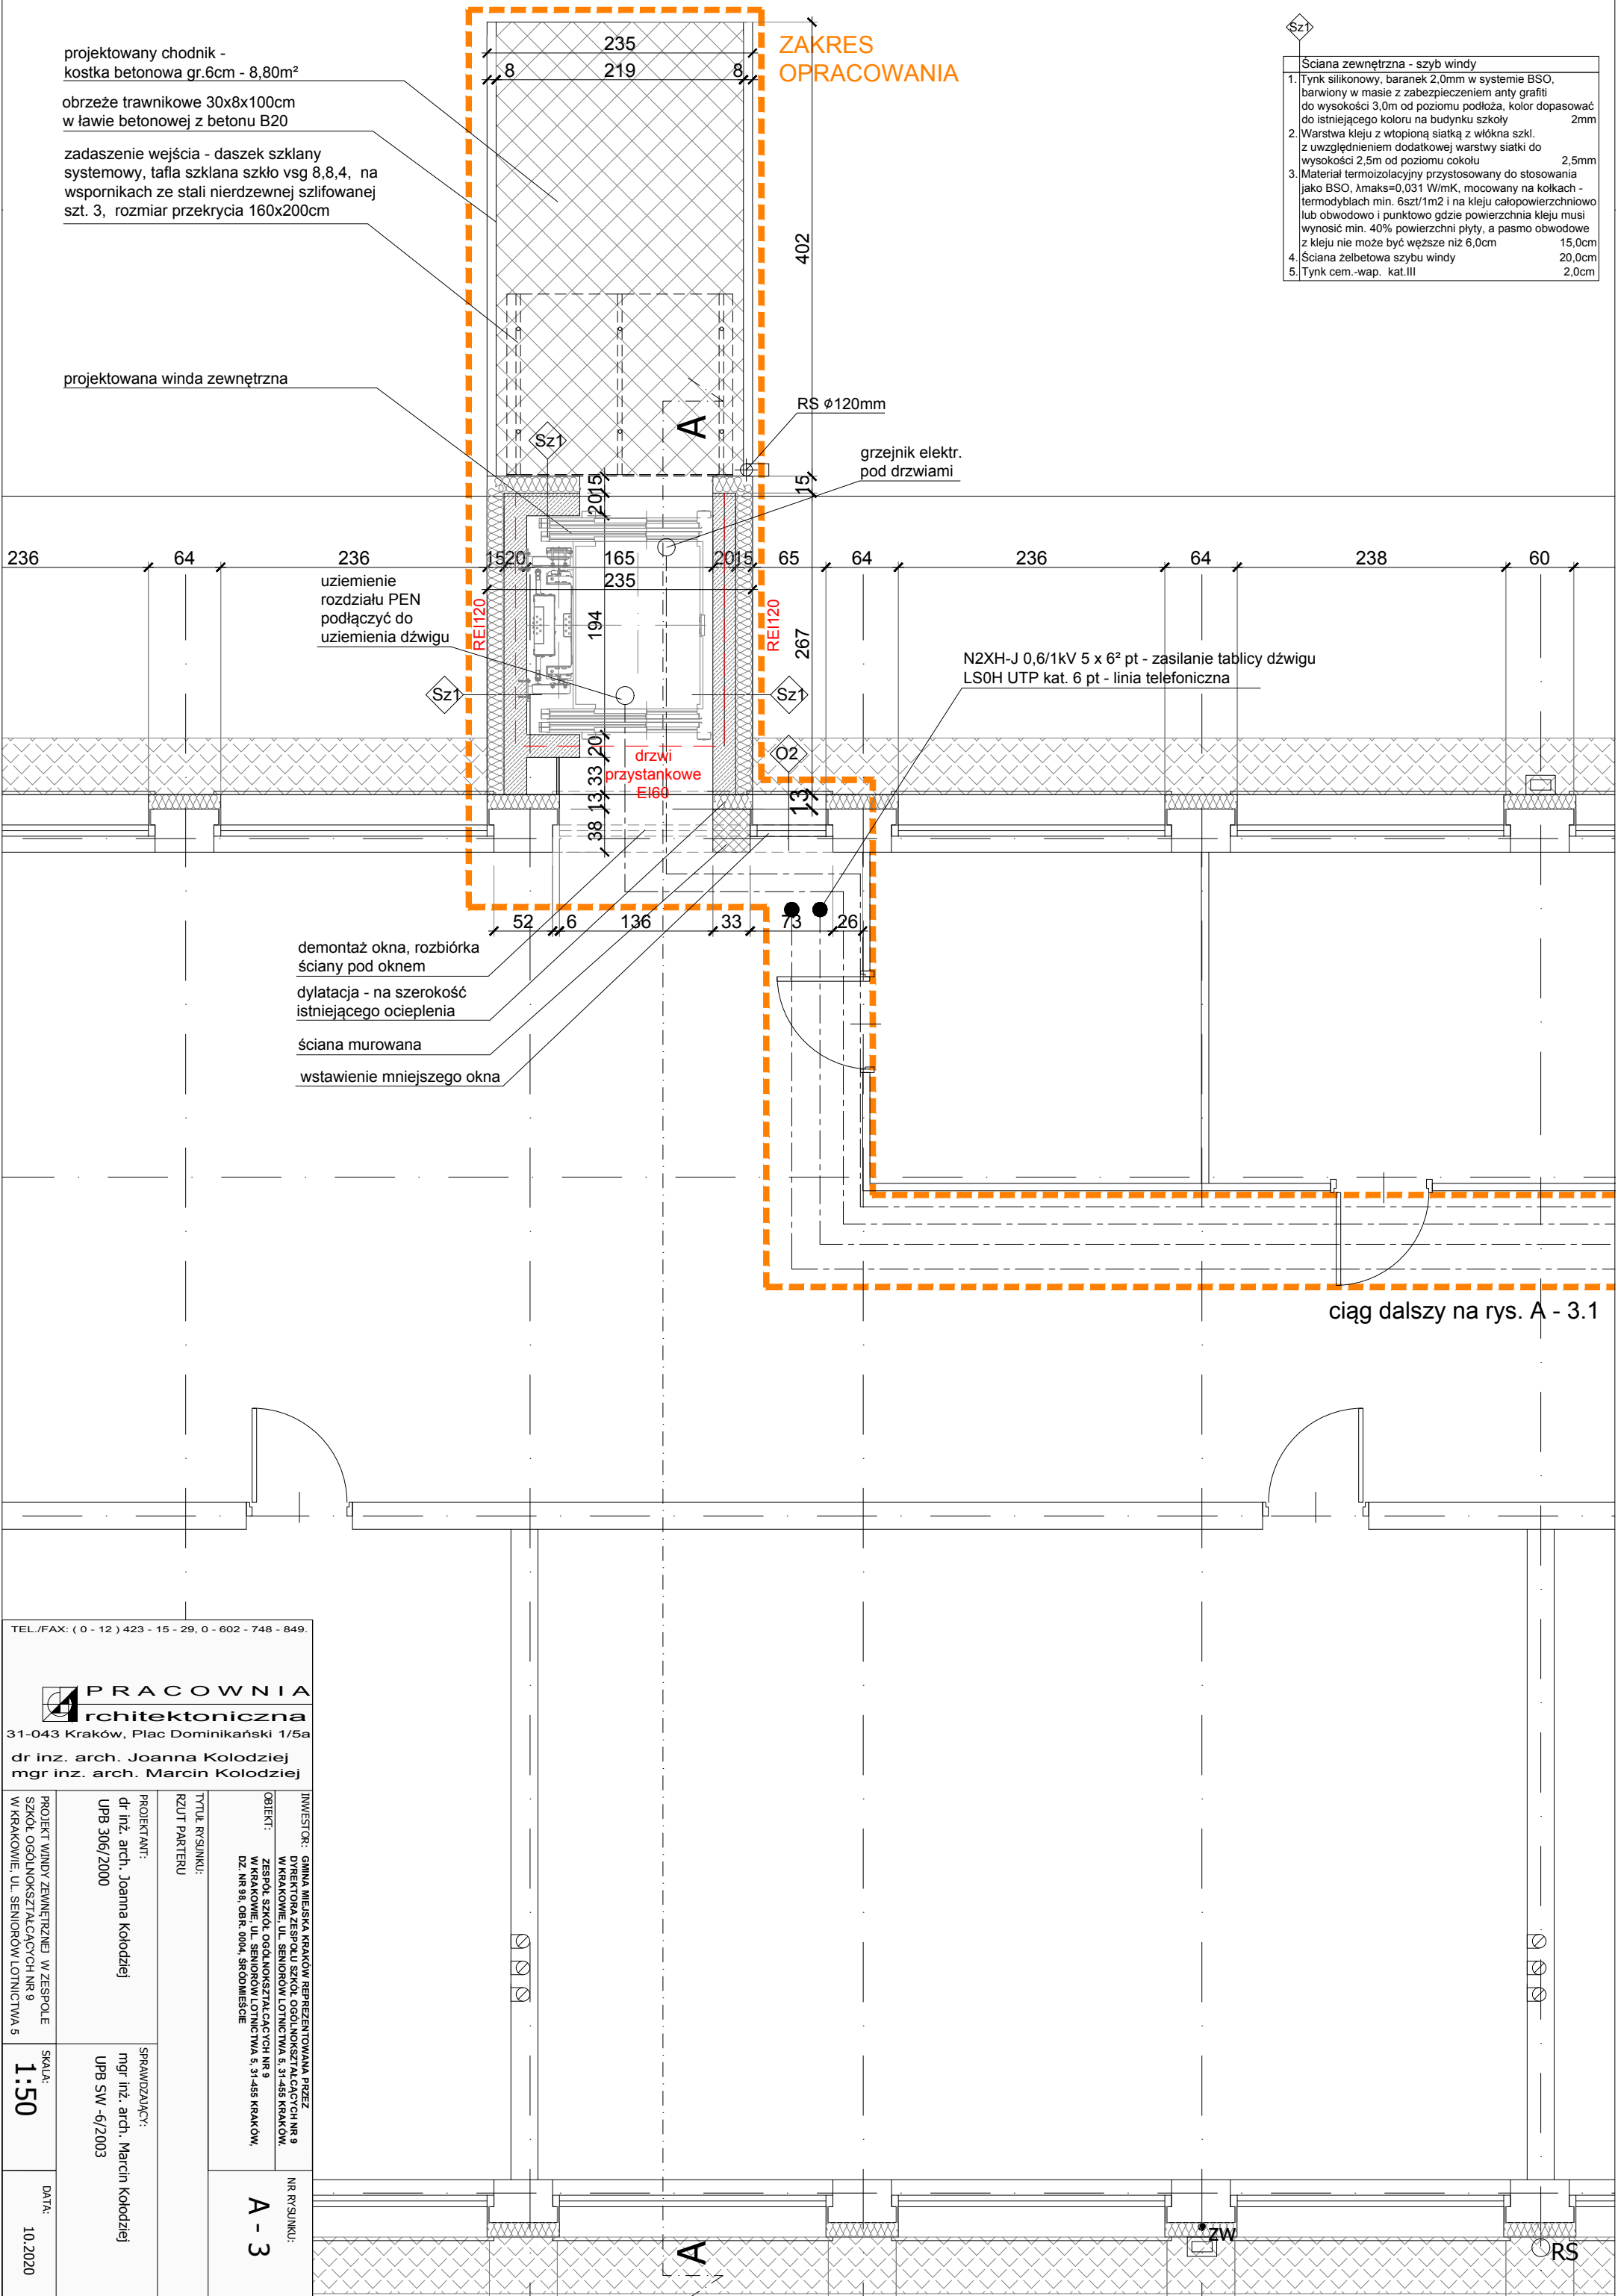

Sz1		Ściana zewnętrzna - szyb windy
1.	Tynk silikonowy, baranek 2,0mm w systemie BSO, barwiony w masie z zabezpieczeniem anty graffiti do wysokości 3,0m od poziomu podłoża, kolor dopasować do istniejącego koloru na budynku szkoły	2mm
2.	Warstwa kleju z wtopioną siatką z włókna szkl. z uwzględnieniem dodatkowej warstwy siatki do wysokości 2,5m od poziomu cokołu	2,5mm
3.	Materiał termoizolacyjny przystosowany do stosowania jako BSO, λmaks=0,031 W/mK, mocowany na kołkach - termodyblach min. 6szt/1m2 i na kleju całopowierzchniowo lub obwodowo i punktowo gdzie powierzchnia kleju musi wynosić min. 40% powierzchni płyty, a pasmo obwodowe z kleju nie może być węższe niż 6,0cm	15,0cm
4.	Ściana żelbetonowa szyby windy	20,0cm
5.	Tynk cem.-wap. kat.III	2,0cm

TEL./FAX: (0 - 12) 423 - 15 - 29, 0 - 602 - 748 - 849.	
PRACOWNIA Architektoniczna 31-043 Kraków, Plac Dominikański 1/5a dr inż. arch. Joanna Kolodziej mgr inż. arch. Marcin Kolodziej	
PROJEKTANT: dr inż. arch. Joanna Kolodziej UPB 306/2000	SPRAWDZAJĄCY: mgr inż. arch. Marcin Kolodziej UPB SW -6/2003
INWESTOR: GMINA MIEJSKA KRAKÓW REPREZENTOWANA PRZEZ DYREKTORA ZESPÓŁU SZKÓŁ OGÓLNOKSZTAŁCĄCYCH NR 9 W KRAKOWIE, UL. SENIORÓW LOTNICTWA 5, 31-485 KRAKÓW.	NR RYSUNKU: A - 3
OBJEKT: ZESPÓŁ SZKÓŁ OGÓLNOKSZTAŁCĄCYCH NR 9 W KRAKOWIE, UL. SENIORÓW LOTNICTWA 5, 31-485 KRAKÓW, DZ. NR 98, OBR. 0004, ŚRODOWISKO	TITLE RYSUNKU: RZUT PARTERU
PROJEKT WINDY ZEWNĘTRZNEJ W ZESPOLE SZKÓŁ OGÓLNOKSZTAŁCĄCYCH NR 9 W KRAKOWIE, UL. SENIORÓW LOTNICTWA 5	
SKALA: 1:50	DATA: 10.2020