


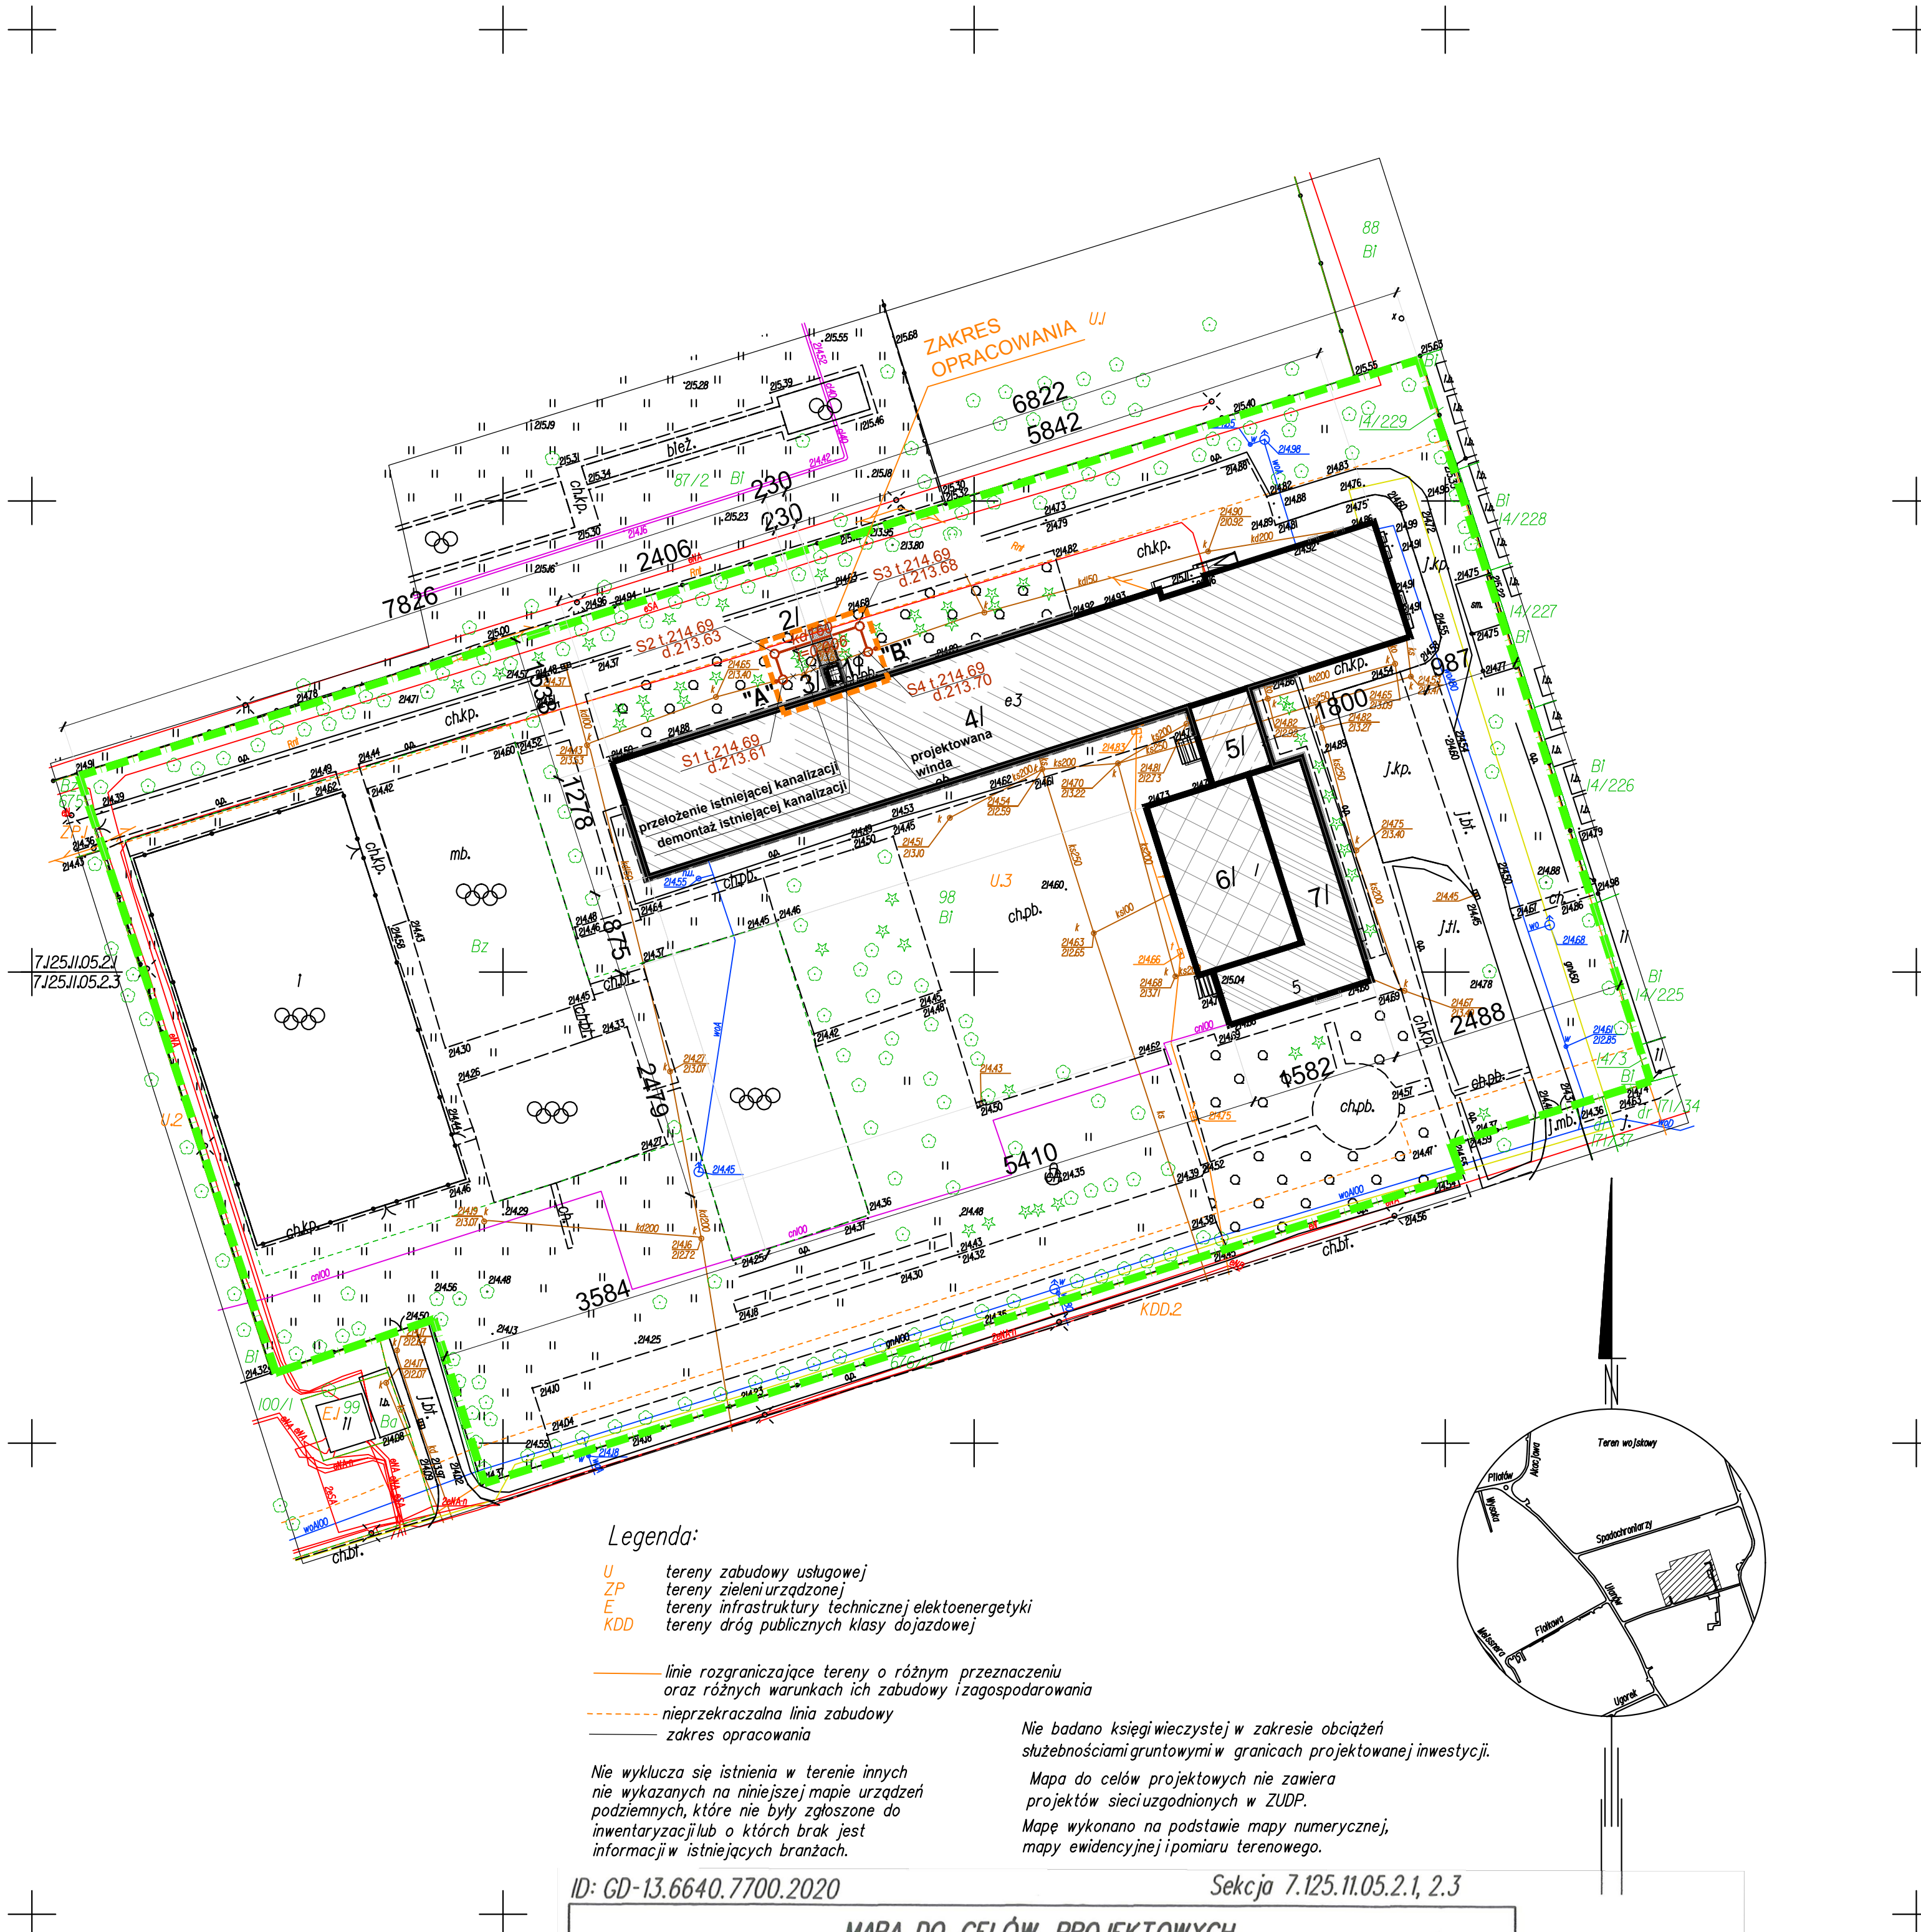

Legenda:


- U tereny zabudowy usługowej
- ZP tereny zieleni urządzonej
- E tereny infrastruktury technicznej elektroenergetyki
- KDD tereny dróg publicznych klasy dojazdowej

- linie rozgraniczające tereny o różnym przeznaczeniu oraz różnych warunkach ich zabudowy i zagospodarowania
- nieprzekraczalna linia zabudowy
- zakres opracowania

Nie wyklucza się istnienia w terenie innych nie wykazanych na niniejszej mapie urządzeń podziemnych, które nie były zgłoszone do inwentaryzacji lub o których brak jest informacji w istniejących branżach.

Nie badano księgi wieczystej w zakresie obciążeń służebnościami gruntowymi w granicach projektowanej inwestycji.

Mapa do celów projektowych nie zawiera projektów sieci uzgodnionych w ZUDP.
Mapę wykonano na podstawie mapy numerycznej, mapy ewidencyjnej i pomiaru terenowego.

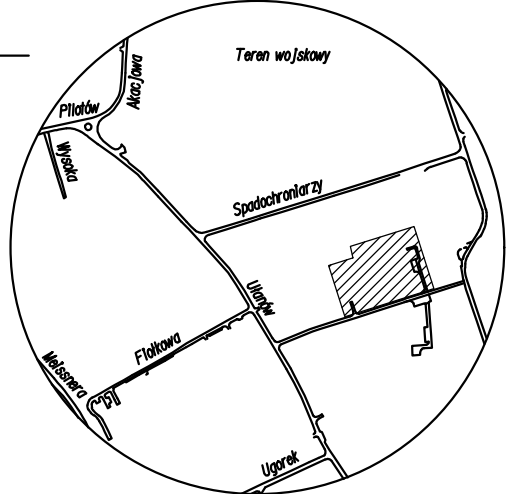

ID: GD-13.6640.7700.2020

Sekcja 7.125.11.05.2.1, 2.3

MAPA DO CELÓW PROJEKTOWYCH

woj: małopolskie	pow.: M. Kraków	jedn. ewid.: 126105_9 - Śródmieście
obiekt: ZSO nr 9 ul. Seniorów Lotnictwa 5	skala 1:500	obr. 0004 - 4
Prace geodezyjne wykonał: BIURO GEODEZYJNE Katarzyna Gurgul 31-909 KRAKÓW, os. Na Skarpie 7/23A tel. 502 328 123, 502 203 234	Układy odniesienia: poziomy: 2000 wysokościowy: PL-EVRF2007-NH	Podpisuję się zgodność niniejszej mapy z oryginałem mapy do celów projektowych, która została wykonana w ramach zgłoszenia pracy do Grodzkiego Ośrodka Dokumentacji Geodezyjnej i Kartograficznej w Krakowie pod nr 6640.2020 i uzyskała pozytywny wynik weryfikacji, zawarty w protokole nr GD-13.6640.7700.2020.1-p.2. z dn. 10.11.2020 r.
Nr ks. robót.64/2020..... Kraków dnia.15.10.2020 r..... Treść mapy zgodna z terenem wg stanu na m-c październik 2020 r.	GEODETA UPRAWNIONY Nr upr. zaw. 18470 mgr inż. Jędrzej Gurgul	Jestem świadomy odpowiedzialności karnej za złożenie fałszywego oświadczenia. BIURO GEODEZYJNE Katarzyna Gurgul 31-909 Kraków, os. Na Skarpie 7/23A tel. 502 328 123, 502 203 234 NIP: 679 270 23 52, REGON 36794682

- 1/ PROJEKTOWANA WINDA
- 2/ PROJEKTOWANY CHODNIK
- 3/ PROJEKTOWANE PRZEŁOŻENIE KANALIZACJI
- 4/ ISTNIEJĄCY BUDYNEK SZKOŁY
- 5/ ISTNIEJĄCY BUDYNEK ŁĄCZNIKA
- 6/ ISTNIEJĄCY BUDYNEK SALI GIMNASTYCZNEJ
- 7/ ISTNIEJĄCY BUDYNEK ZAPLECZA SALI GIMNASTYCZNEJ
- GRANICA DZIAŁKI
- ZAKRES OPRACOWANIA

- INSTALACJA KANALIZACJI DESZCZOWEJ OBJĘTA PROJEKTEM
- kd160 PROJEKTOWANE PRZEŁOŻENIE INSTALACJI KANALIZACJI DESZCZOWEJ
- S1 - S4 PROJEKTOWANE STUDZIENKI KANALIZACJI DESZCZOWEJ
- DEMONTAŻ ISTNIEJĄCEJ INSTALACJI KANALIZACJI DESZCZOWEJ - ODC. A-B

INWESTOR: GMINA MIEJSKA KRAKÓW REPREZENTOWANA PRZEZ DYREKTORA ZESPÓŁU SZKÓŁ OGÓLNOKSZTAŁCĄCYCH NR 9 W KRAKOWIE, UL. SENIORÓW LOTNICTWA 5, 31-485 KRAKÓW.	NR RYSUNKU: S - 1
TYTUŁ RYSUNKU: PROJEKT ZAGOSPODAROWANIA TERENU, MAPA SYT. - WYS. PROJEKT PRZEBUDOWY INSTALACJI KANALIZACYJNEJ.	
PROJEKTANT: mgr inż. Stanisława Chudzik BPP-UPR. 352/79	SPRAWDZAJĄCY: mgr inż. Henryk Zachariasz BPP-8388-25/79
PROJEKT WINDY ZEWNĘTRZNEJ W ZESPOLE SZKÓŁ OGÓLNOKSZTAŁCĄCYCH NR 9 W KRAKOWIE, UL. SENIORÓW LOTNICTWA 5	SKALA: 1:500 DATA: 10-12.2020