



OKNO - PRZEKRÓJ PIONOWY

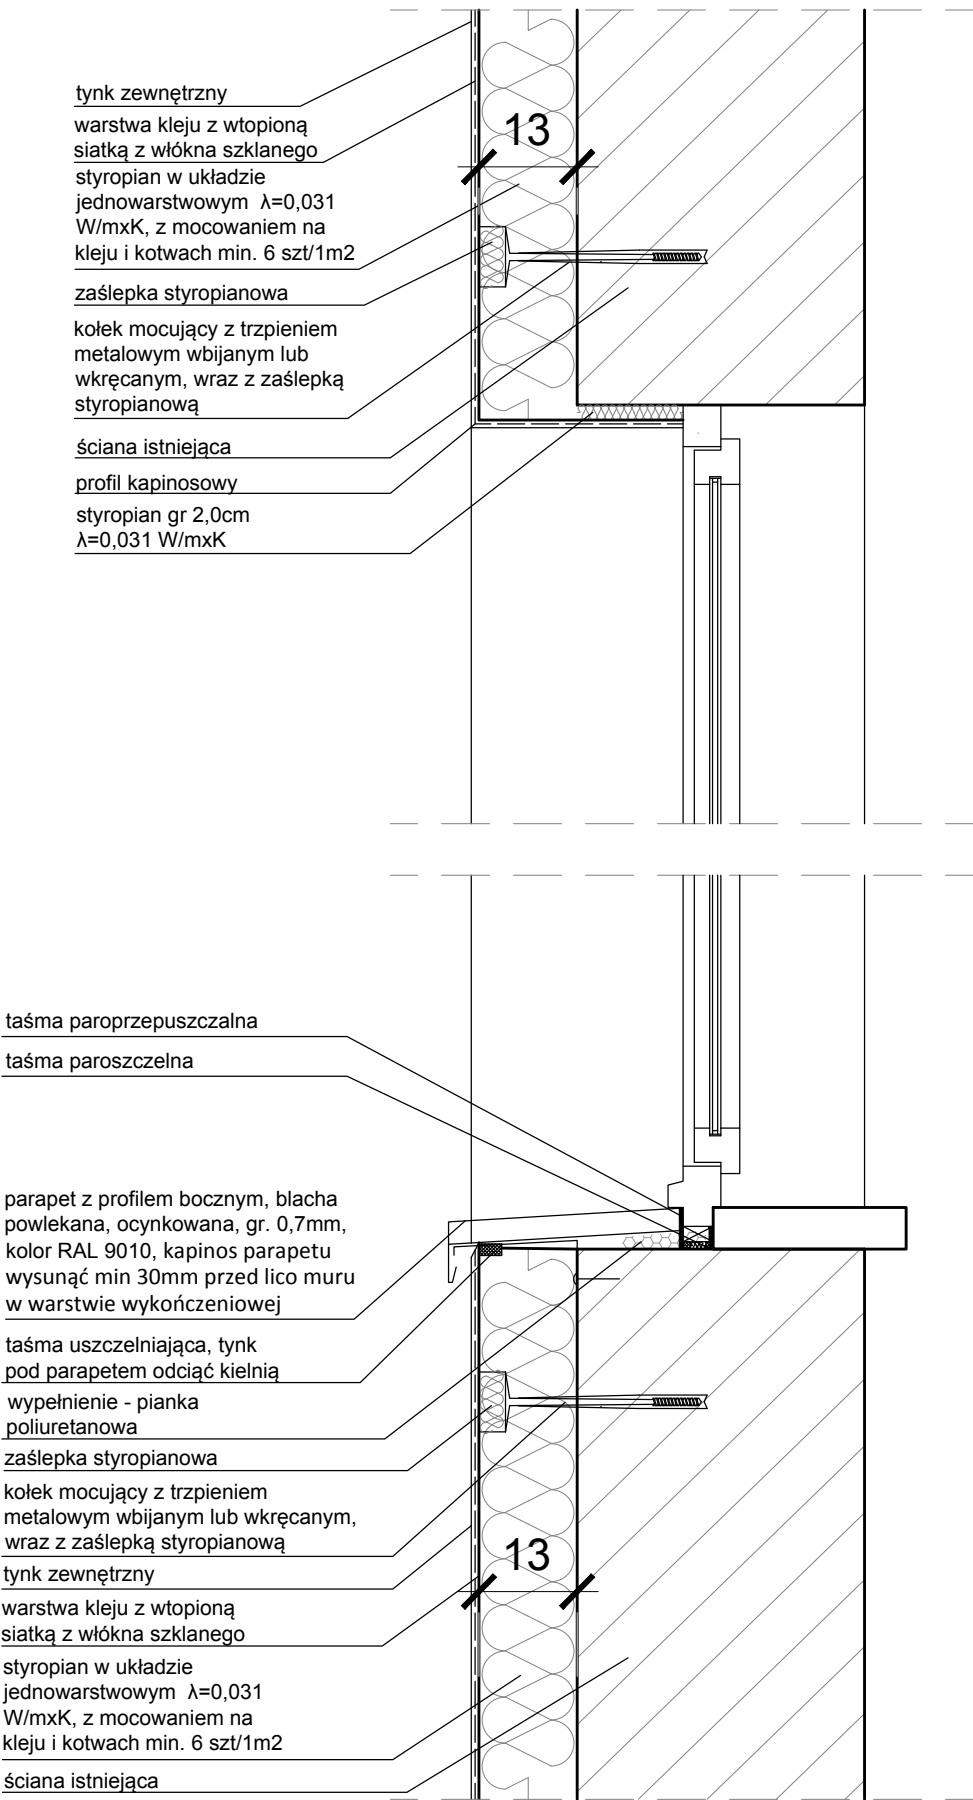

OKNO - PRZEKRÓJ POZIOMY

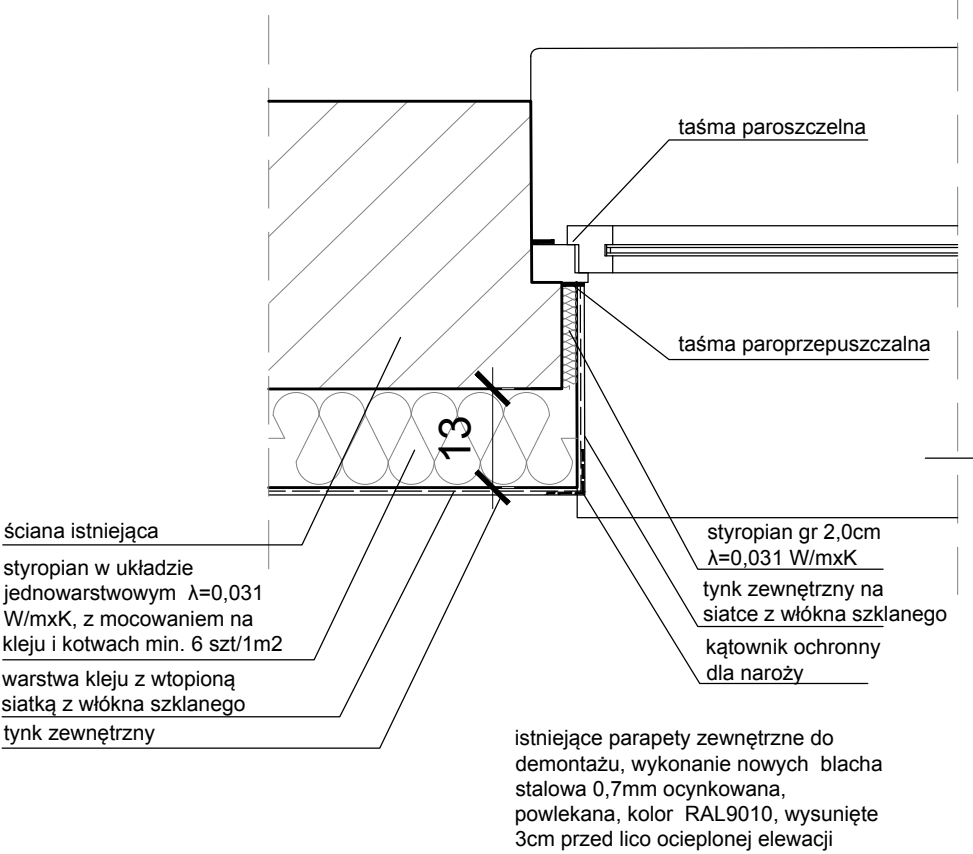

TEL/FAX: (0 - 12) 423 - 15 - 29, 0 - 602 - 748 - 849	 PRACOWNIA architektoniczna 31-043 Kraków, Plac Dominikański 1/5a mgr inż. arch. Joanna Kolodziej mgr inż. arch. Marcin Kolodziej	INWESTOR: GMINA MIEJSKA KRAKÓW REPREZENTOWANA PRZEZ DYREKTORA ZESPOŁU SZKÓŁ OGÓLNOKSZTAŁCĄCYCH NR 9 W KRAKOWIE, UL. SENIORÓW LOTNICTWA 5, 31-455 KRAKÓW.	NR RYSUNKU: A - 18	
		OBIEKT: ZESPÓŁ SZKÓŁ OGÓLNOKSZTAŁCĄCYCH NR 9 W KRAKOWIE, UL. SENIORÓW LOTNICTWA 5, 31-455 KRAKÓW, DZ. NR 98, OBR. 0004, ŚRÓDMIEŚCIE		
		TYTUŁ RYSUNKU: DETAL - OKNO		
		PROJEKTANT: dr inż. arch. Joanna Kolodziej UPB 306/2000	SPRAWDZAJĄCY: mgr inż. arch. Marcin Kolodziej UPB SW -6/2003	
		PROJEKT TERMOMODERNIZACJI BUDYNKU SZKOŁY, SALI GIMNASTYCZNEJ WRAZ Z ZAPLECZEM ORAZ ŁĄCZNIKA	SKALA: 1:10	DATA: 05.2019