


Ocieplenie gr.24cm w przestrzeni stropodachu należy wykonać metodą wtryskową poprzez otwory wentylacyjne w ścianie attykowej dachu.
Jeśli ze względu na grubość ocieplenia będzie zachodzić konieczność podmurowania od dołu istniejących otworów wentylacyjnych stropodachu w ścianach (lub ich podniesienie), to zamurowanie wykonać z bloczków z gazobetonu grubości 24,0cm na zaprawie cementowo wapiennej lub klejowej, a nowe przebiecia wykonać ponad górną płaszczyznę nowego ciepłenia, o powierzchni wymaganej wiedzą techniczną do prawidłowej wentylacji stropodachu dwudzielnego.
Wszystkie otwory wentylacyjne zabezpieczyć kratkami aluminiowymi, malowanymi proszkowo w kolorze zbliżonym do koloru elewacji w danym miejscu.
W celu wykonania wtrysku granulatu należy przewidzieć otwory technologiczne. W przypadku wykonania ich w dachu budynku po zakończeniu prac należy wykonać naprawę podbudowy pod pokrycie oraz samego pokrycia. Do napraw użyć papy termogrzewalnej wierzchniego krycia na osnowie z włókna poliestrowego.

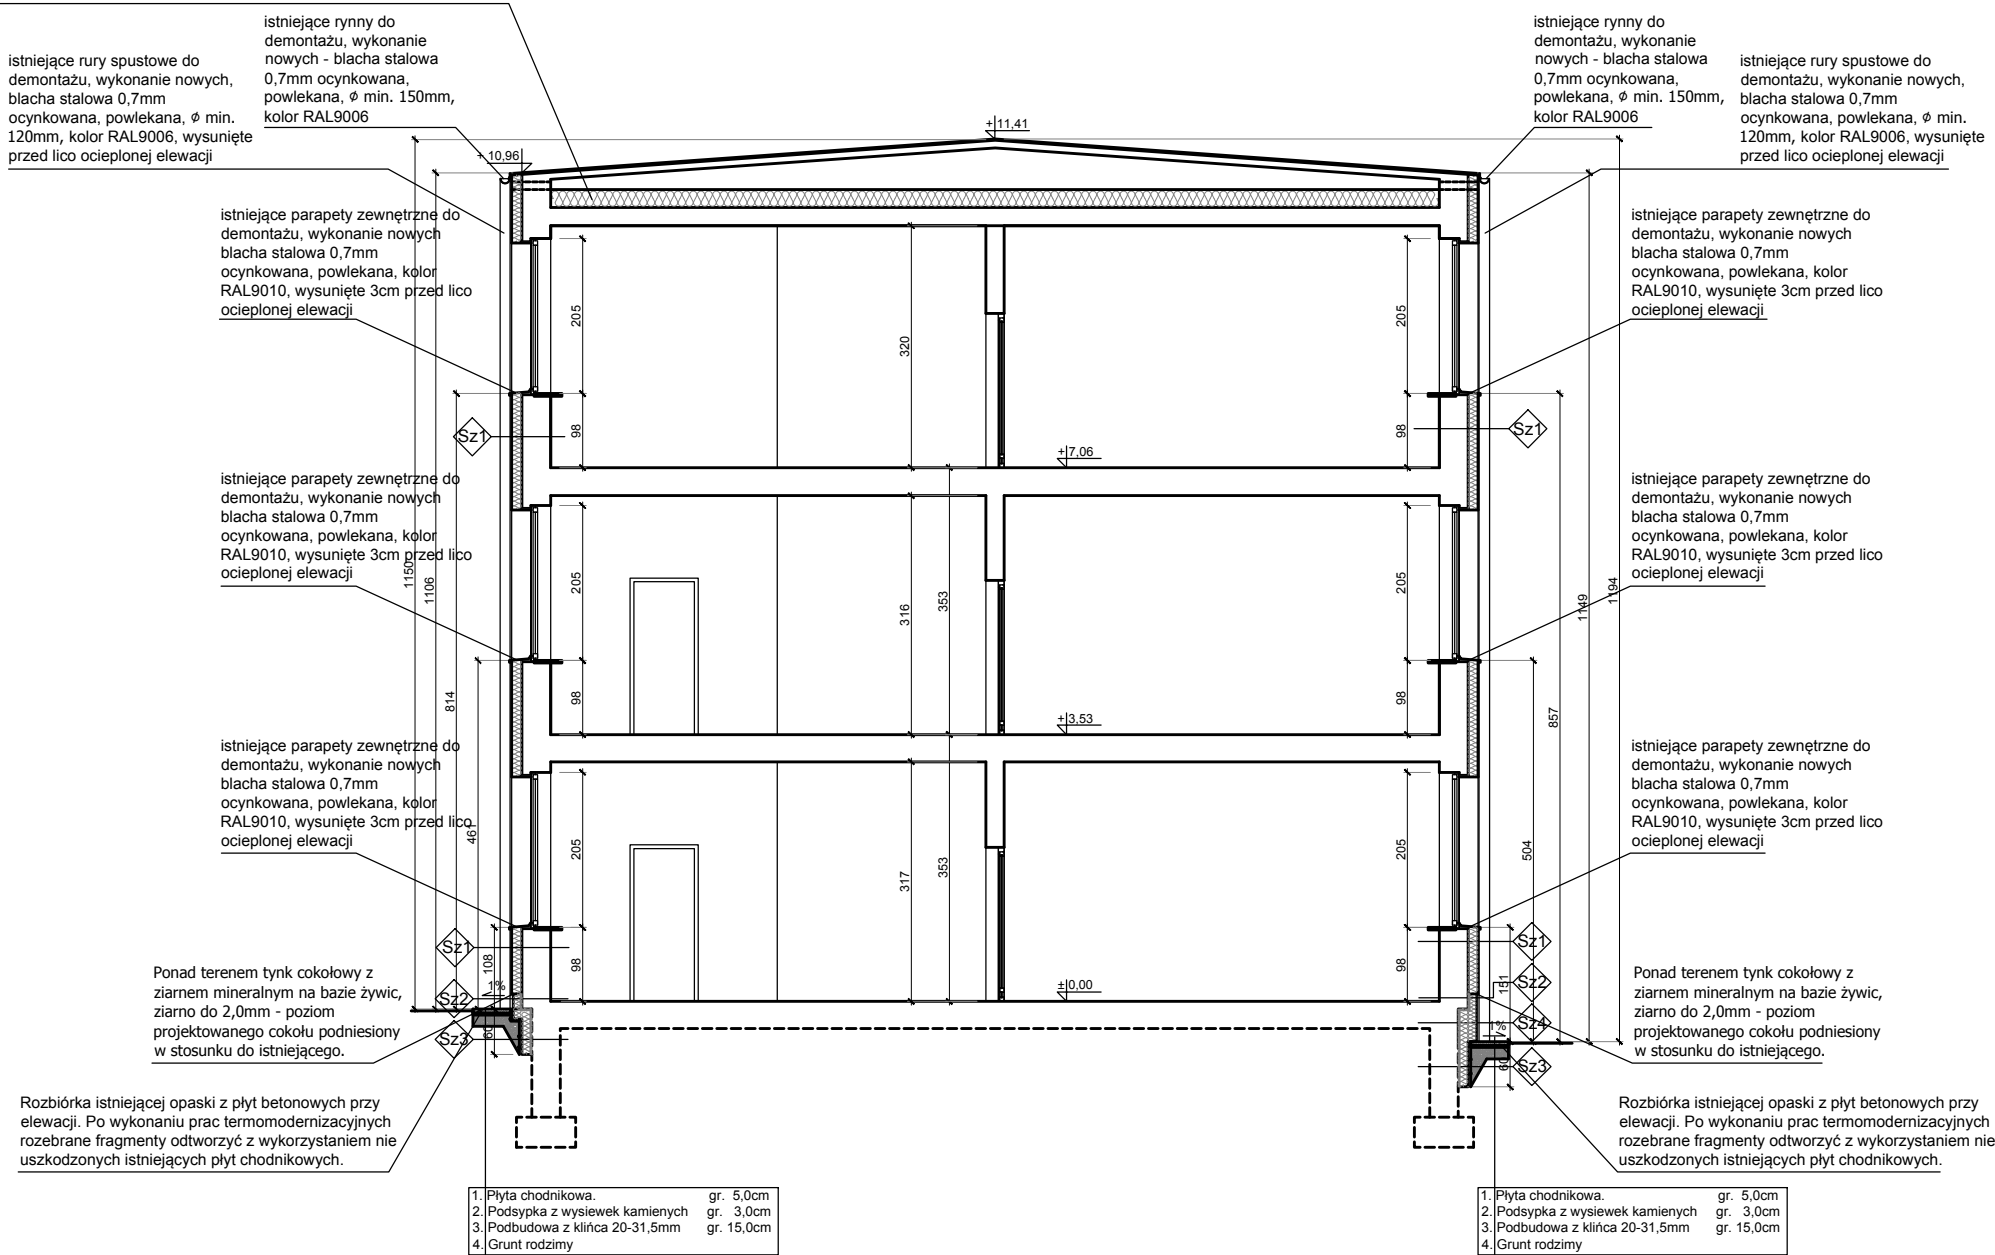

TEL/FAX: (0 - 12) 423 - 15 - 29, 0 - 602 - 748 - 849.