


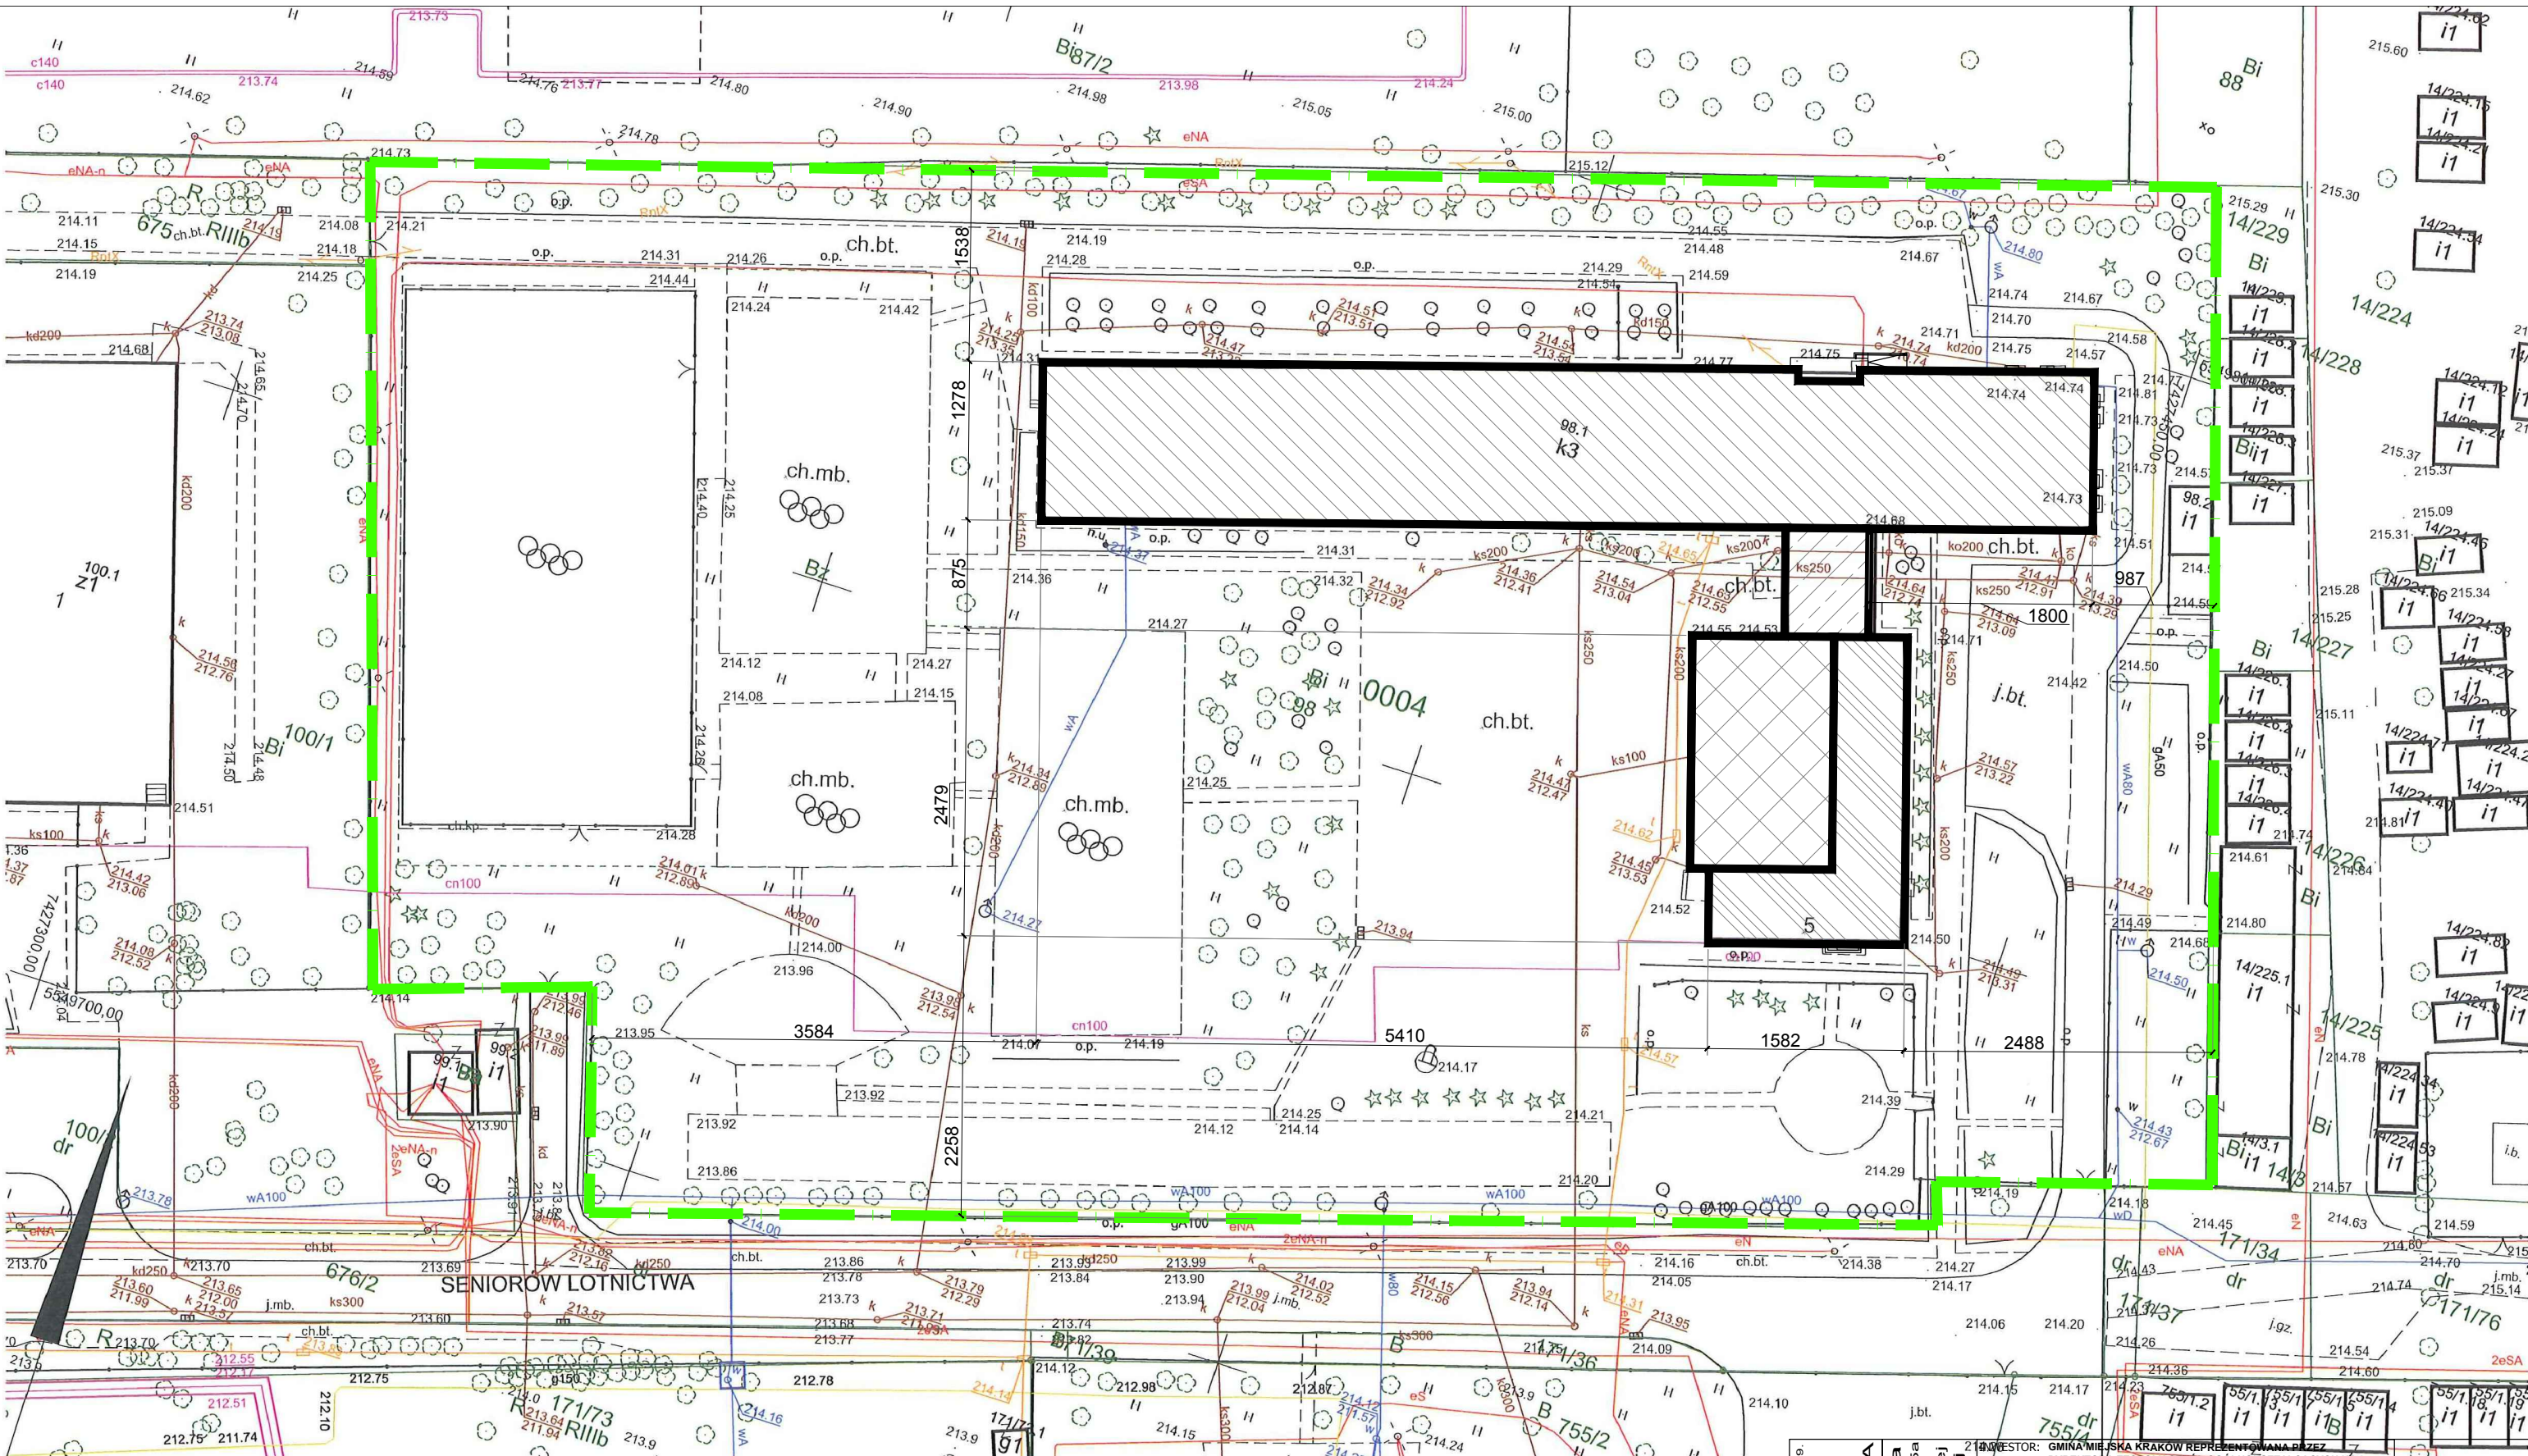

MAPA ZASADNICZA

województwo: małopolskie
powiat: M. Kraków
jedn. ewid.: Śródmieście
obręb: 0004
nr działki: 98

skala: 1:500
układ współrzędnych: 2000
układ odniesienia: kronsztadt 86

wykonano przez: Aneta Gancarz

sekcja: 7.125.11.05.2.1, 7.125.11.05.2.3

stan na dzień: 27-03-2019

Niniejsza mapa zasadnicza jest wydrukiem z bazy danych powiatowego zasobu geodezyjnego i kartograficznego, która powstała na podstawie pomiaru bezpośredniego oraz digitalizacji mapy zasadniczej.

Poświadczam zgodność niniejszej kopii z treścią materiału państwowego zasobu geodezyjnego i kartograficznego	
Organ prowadzący państwowy zasób geodezyjny i kartograficzny	PREZYDENT MIASTA KRAKOWA
Nazwa materiału zasobu	mapa zasadnicza
Identyfikator ewidencyjny materiału zasobu	3547-350/2010
Data wykonania kopii	27-03-2019 z up. PREZYDENTA MIASTA
Imię, nazwisko i podpis osoby reprezentującej organ	Aneta Gancarz Podinspektor Wydziału Geodezji

- BUDYNEK SZKOŁY
- BUDYNEK ŁĄCZNIKA
- BUDYNEK SALI GIMNASTYCZNEJ
- BUDYNEK ZAPLECZA SALI GIMNASTYCZNEJ

PRACOWNIA architektoniczna
mgr inż. arch. Joanna Kołodziej
mgr inż. arch. Marcin Kołodziej

31-043 Kraków, Plac Dominikański 1/5a

INWESTOR: GMINA MIEJSKA KRAKÓW REPREZENTOWANA PRZEZ DYREKTORA ZESPÓŁU SZKÓŁ OGÓLNOKSZTAŁCĄCYCH NR 9 W KRAKOWIE, UL. SENIORÓW LOTNICZYCH 5, 31-455 KRAKÓW.

OBIEKT: ZESPÓŁ SZKÓŁ OGÓLNOKSZTAŁCĄCYCH NR 9 W KRAKOWIE, UL. SENIORÓW LOTNICZYCH 5, 31-455 KRAKÓW, DZ. NR 98, OBR. 0004, ŚRÓDMIEŚCIE

TYTUŁ RYSUNKU: INWENTARYZACJA PROJEKT ZAGOSPODAROWANIA NTERENU - MAPA SYT.-WYS.

PROJEKTANT: dr inż. arch. Joanna Kołodziej
UPB 306/2000

SPRAWDZAJĄCY: mgr inż. arch. Marcin Kołodziej
UPB SW -6/2003

PROJEKT TERMOMODERNIZACJI BUDYNKU SZKOŁY, SALI GIMNASTYCZNEJ WRZĄ Z ZAPLECZEM ORAZ ŁĄCZNIKA

SKALA: 1:500

DATA: 05.2019

NR RYSUNKU: I - 1.1