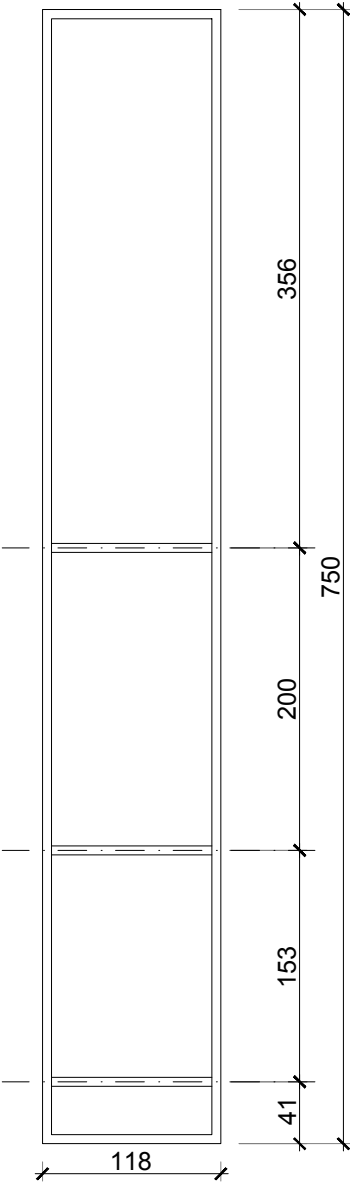
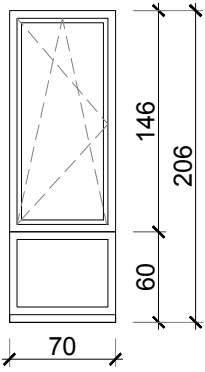


Symbol:	O1	O2
Schemat:		
Światło otw.w murze: S x H [cm]	118 750	70 205
Opis:	System okienny aluminiowy Współczynnik dla całego okna $U=0,9W/m^2K$, szkło bezpieczne, podwyższona izolacyjność akustyczna, Parapet: - zewnętrzny: blacha aluminiowa gr.2mm, kolor na wzór istniejących; Kwatery: - zgodnie z rys. tech. schematu: stałe, kolor na wzór istniejących okien - biały;	System okienny aluminiowy Współczynnik dla całego okna $U=0,9W/m^2K$, szkło bezpieczne, podwyższona izolacyjność akustyczna, Parapet: - zewnętrzny: blacha aluminiowa gr.2mm, kolor na wzór istniejących; Kwatery: - zgodnie z rys. tech. schematu: dolna-stała, górna-rozwieralno-uchylna kolor na wzór istniejących okien - biały;
Ilość:	1 szt.	3 szt.

UWAGA:

1. Wymiary luzu montażowego przyjąć zgodnie z wymaganiami użytego systemu.
2. Przed zamówieniem wymiary otworów sprawdzić na budowie.
3. Wszelkie zmiany uzgodnić z Inwestorem oraz Projektantem obiektu.

TEL./FAX: (0 - 12) 423 - 15 - 20, 0 - 602 - 748 - 849.

P R A C O W N I A
architektoniczna
 31-043 Kraków, Plac Dominikański 1/5a
 dr inż. arch. Joanna Kołodziej
 mgr inż. arch. Marcin Kołodziej

INWESTOR: GMINA MIEJSKA KRAKÓW REPREZENTOWANA PRZEZ
 DYREKTORA ZESPOŁU SZKÓŁ OGÓLNOKSZTAŁCĄCYCH NR 9
 W KRAKOWIE, UL. SENIORÓW LOTNICTWA 5, 31-455 KRAKÓW.
 OBIEKT: ZESPÓŁ SZKÓŁ OGÓLNOKSZTAŁCĄCYCH NR 9
 W KRAKOWIE, UL. SENIORÓW LOTNICTWA 5, 31-455 KRAKÓW,
 DZ. NR 98, OBR. 0004, ŚRÓDMIEŚCIE

NR RYSUNKU:

A - 12

TYTUŁ RYSUNKU:
 ZESTAWIENIE OKIEN

PROJEKTANT:
 dr inż. arch. Joanna Kołodziej
 UPB 306/2000

SPRAWDZAJĄCY:
 mgr inż. arch. Marcin Kołodziej
 UPB SW -6/2003

PROJEKT WINDY ZEWNĘTRZNEJ W ZESPOLE
 SZKÓŁ OGÓLNOKSZTAŁCĄCYCH NR 9
 W KRAKOWIE, UL. SENIORÓW LOTNICTWA 5

SKALA:
1:50

DATA:
 10.2020