


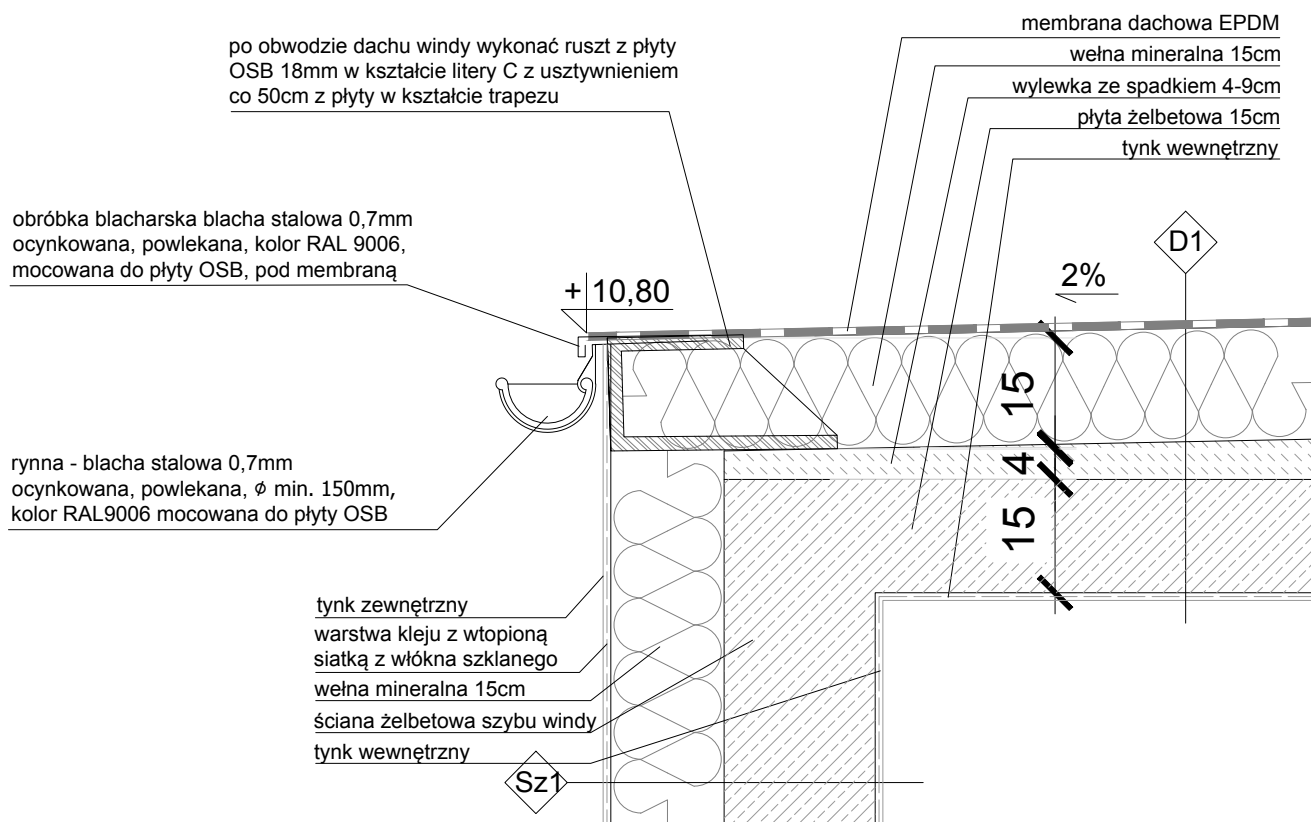

D1

Dach	
1. Membrana dachowa EPDM, z wkładką z włókna szklanego kolor szary, gramatura 3,5kg/1m ² , mocowana mechanicznie za pomocą kołków systemowych oraz zgrzewana, odporna na ogień lotny i nierozprzestrzeniająca ogień	3,1mm
2. Wełna mineralna, maks. $\lambda=0,040$ W/mxK klasa reakcji na ogień A1, maks. naprężenie ściskające >70 kPa, układana ze spadkiem	15,0cm
3. Wylewka ze spadkiem 2%	4,0-9,0cm
4. Płyta żelbetowa monolityczna, beton C25/30	15,0cm
5. Tynk cementowo wapienny kategorii III	2,0cm

Sz1

Ściana zewnętrzna - szyb windy	
1. Tynk silikonowy, baranek 2,0mm w systemie BSO, barwiony w masie z zabezpieczeniem anty graffiti do wysokości 3,0m od poziomu podłoża, kolor dopasować do istniejącego koloru na budynku szkoły	2mm
2. Warstwa kleju z wtopioną siatką z włókna szkl. z uwzględnieniem dodatkowej warstwy siatki do wysokości 2,5m od poziomu cokołu	2,5mm
3. Materiał termoizolacyjny przystosowany do stosowania jako BSO, $\lambda_{\text{maks}}=0,031$ W/mK, mocowany na kołkach - termodyblach min. 6szt/1m ² i na kleju całopowierzchniowo lub obwodowo i punktowo gdzie powierzchnia kleju musi wynosić min. 40% powierzchni płyty, a pasmo obwodowe z kleju nie może być węższe niż 6,0cm	15,0cm
4. Ściana żelbetowa szybu windy	20,0cm
5. Tynk cem.-wap. kat.III	2,0cm

TEL/FAX: (0 - 12) 423 - 15 - 29, 0 - 602 - 748 - 849.

PRACOWNIA
architektoniczna

31-043 Kraków, Plac Dominikański 1/5a
dr inż. arch. Joanna Kołodziej
mgr inż. arch. Marcin Kołodziej

INWESTOR: GMINA MIEJSKA KRAKÓW REPREZENTOWANA PRZEZ
DYREKTORA ZESPÓŁU SZKÓŁ OGÓLNOKSZTAŁCĄCYCH NR 9
W KRAKOWIE, UL. SENIORÓW LOTNICTWA 5, 31-455 KRAKÓW.
OBIEKT: ZESPÓŁ SZKÓŁ OGÓLNOKSZTAŁCĄCYCH NR 9
W KRAKOWIE, UL. SENIORÓW LOTNICTWA 5, 31-455 KRAKÓW,
DZ. NR 98, OBR. 0004, ŚRÓDMIEŚCIE

NR RYSUNKU:

A - 13

TYTUŁ RYSUNKU:
DETAL OCIEPLENIA PŁYTY STROPOWEJ I OBRÓBKİ BLACHARSKIEJ

PROJEKTANT:
dr inż. arch. Joanna Kołodziej
UPB 306/2000

SPRAWDZAJĄCY:
mgr inż. arch. Marcin Kołodziej
UPB SW -6/2003

PROJEKT WINDY ZEWNĘTRZNEJ W ZESPOLE
SZKÓŁ OGÓLNOKSZTAŁCĄCYCH NR 9
W KRAKOWIE, UL. SENIORÓW LOTNICTWA 5

SKALA:
1:10

DATA:
10.2020