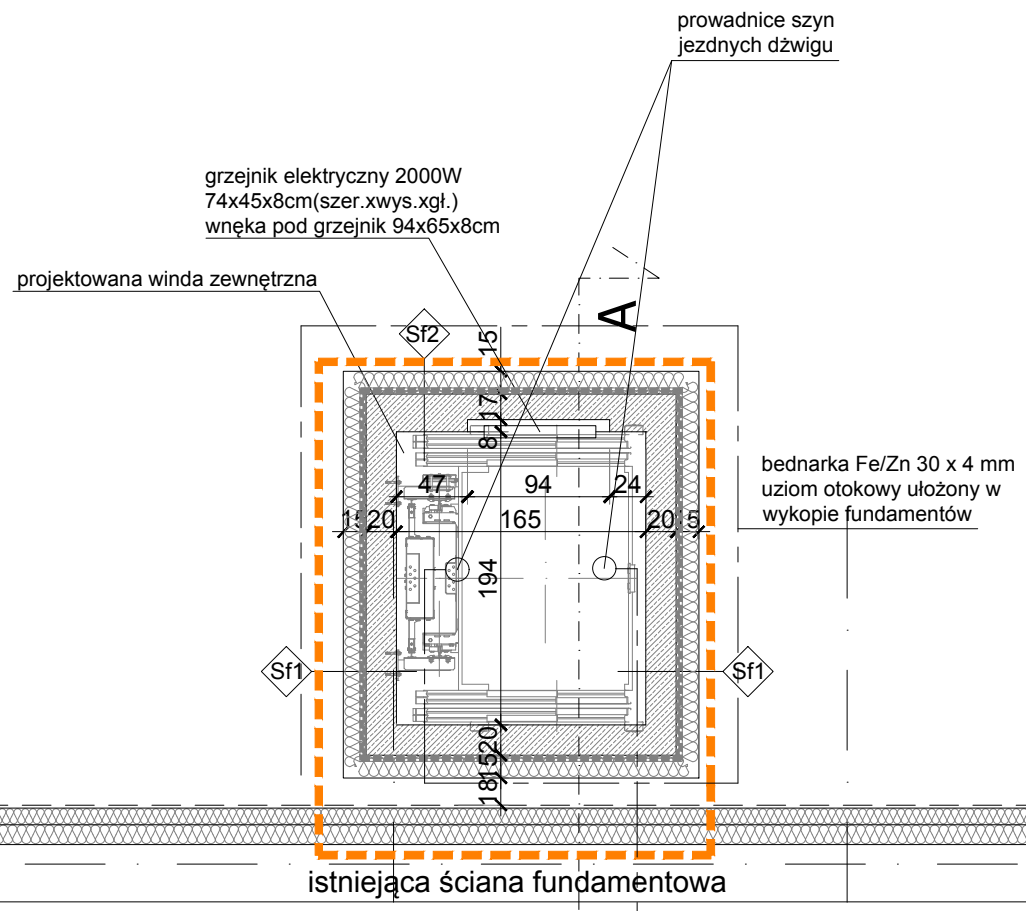

uziemienie rozdziału PEN
z tablicy TD na parter

Sf1

1. Ponad terenem tynk cokołowy z ziarnem mineralnym na bazie żywic, ziarno do 2,0mm, kolor dopasować do istniejącego koloru na budynku szkoły 2mm
2. Warstwa kleju z wtopioną siatką z włókna szkl. 2,5mm
3. Styropian do kontaktu z gruntem typu fundament mocowany na kleju cało powierzchniowo lub obwodowo i punktowo gdzie powierzchnia kleju musi wynosić min. 40% powierzchni płyty, a pasmo obwodowe z kleju nie może być węższe niż 6,0cm, wymagane λmaks=0,031W/mK korytowanie na głębokość ok. 60,0cm poniżej poziomu terenu, mocowanie w obrębie zastosowanej pionowej izolacji przeciwwodnej musi uwzględniać zastosowanie kleju systemowego zgodnego z technologią w/w izolacji 15,0cm
4. Papa termozgrzewalna 2x, osnowa z poliestru, odporność na przebicie PS min. 3 (zalecane 4), gramatura min. 250g/m², papa bez rozpuszczalników organicznych, wyciągnięta 30,0cm nad poziom terenu 2x4,2mm
5. Ściana żelbetowa szybu windy, beton C25/30, zalecane wykonanie w technologii betonu wodoszczelnego 20,0cm
6. Tynk cem.-wap. kat.III 2,0cm

Sf2

1. Ponad terenem tynk cokołowy z ziarnem mineralnym na bazie żywic, ziarno do 2,0mm, kolor dopasować do istniejącego koloru na budynku szkoły 2mm
2. Warstwa kleju z wtopioną siatką z włókna szkl. 2,5mm
3. Styropian do kontaktu z gruntem typu fundament mocowany na kleju cało powierzchniowo lub obwodowo i punktowo gdzie powierzchnia kleju musi wynosić min. 40% powierzchni płyty, a pasmo obwodowe z kleju nie może być węższe niż 6,0cm, wymagane λmaks=0,031W/mK korytowanie na głębokość ok. 60,0cm poniżej poziomu terenu, mocowanie w obrębie zastosowanej pionowej izolacji przeciwwodnej musi uwzględniać zastosowanie kleju systemowego zgodnego z technologią w/w izolacji 15,0cm
4. Papa termozgrzewalna 2x, osnowa z poliestru, odporność na przebicie PS min. 3 (zalecane 4), gramatura min. 250g/m², papa bez rozpuszczalników organicznych, wyciągnięta 30,0cm nad poziom terenu 2x4,2mm
5. Ściana żelbetowa szybu windy, beton C25/30, zalecane wykonanie w technologii betonu wodoszczelnego 25,0cm
6. Tynk cem.-wap. kat.III 2,0cm

TEL./FAX: (0 - 12) 423 - 15 - 29, 0 - 602 - 748 - 849.

PRACOWNIA
rchitektoniczna
31-043 Kraków, Plac Dominikański 1/5a

dr inz. arch. Joanna Kolodziej
mgr inz. arch. Marcin Kolodziej

INWESTOR: GMINA MIEJSKA KRAKÓW, REPREZENTOWANA PRZEZ DYREKTORA ZESPOŁU SZKÓŁ OGÓLNOKSZTAŁCĄCYCH NR 9 W KRAKOWIE, UL. SENIORÓW LOTNICTWA 5, 31-455 KRAKÓW.

OBIEKT: ZESPÓŁ SZKÓŁ OGÓLNOKSZTAŁCĄCYCH NR 9 W KRAKOWIE, UL. SENIORÓW LOTNICTWA 5, 31-455 KRAKÓW, DZ. NR 98, OBR. 0004, ŚRÓDMIEŚCIE

TYTUŁ RYSUNKU: RZUT PIWNIC

PROJEKTANT: dr inż. arch. Joanna Kołodziej UPB 306/2000

SPRAWDZAJĄCY: mgr inż. arch. Marcin Kołodziej UPB SW -6/2003

PROJEKT WINDY ZEWNĘTRZNEJ W ZESPOLE SZKÓŁ OGÓLNOKSZTAŁCĄCYCH NR 9 W KRAKOWIE, UL. SENIORÓW LOTNICTWA 5

SKALA: 1:50

NR RYSUNKU: A - 2

DATA: 10.2020