


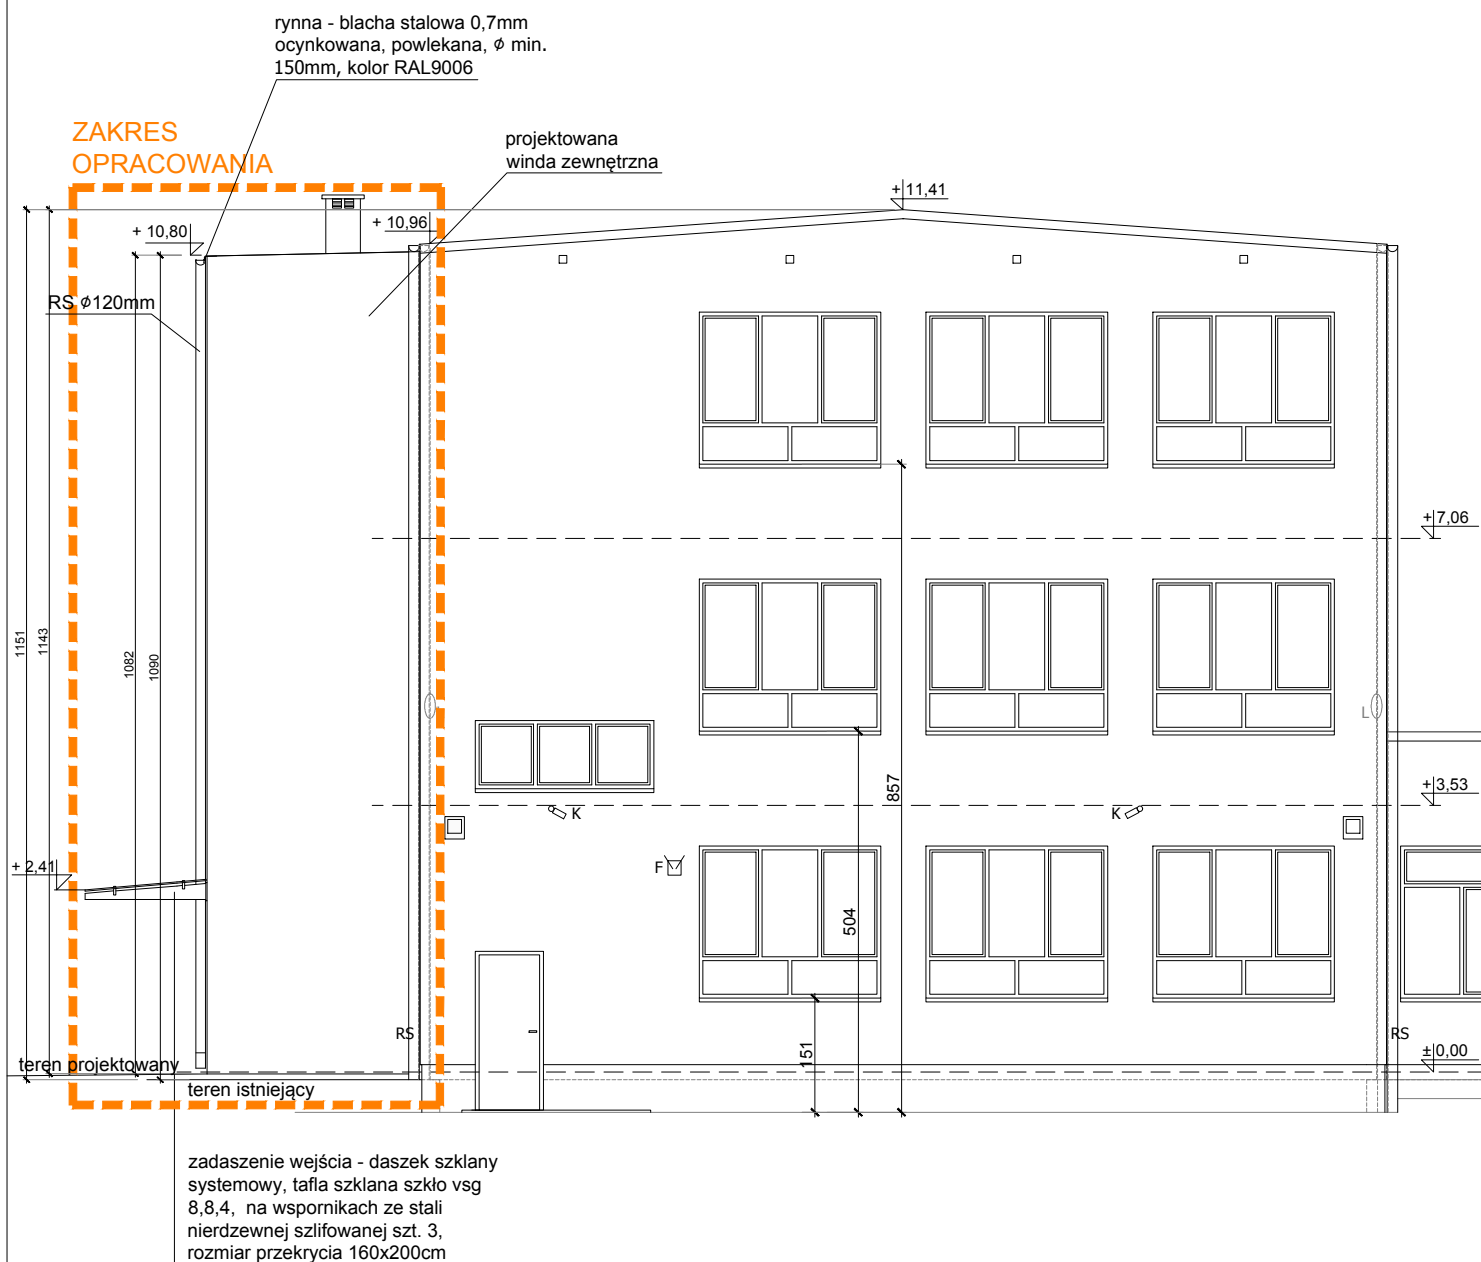

TEL./FAX: (0 - 12) 423 - 15 - 29, 0 - 602 - 748 - 849.

PRACOWNIA

architektoniczna

31-043 Kraków, Plac Dominikański 1/5a

dr inż. arch. Joanna Kołodziej

mgr inż. arch. Marcin Kołodziej

INWESTOR: GMINA MIEJSKA KRAKÓW REPREZENTOWANA PRZEZ
DYREKTORA ZESPOŁU SZKÓŁ OGÓLNOKSZTAŁCĄCYCH NR 9
W KRAKOWIE, UL. SENIORÓW LOTNICTWA 5, 31-455 KRAKÓW.

OBIEKT: ZESPÓŁ SZKÓŁ OGÓLNOKSZTAŁCĄCYCH NR 9
W KRAKOWIE, UL. SENIORÓW LOTNICTWA 5, 31-455 KRAKÓW,
DZ. NR 98, OBR. 0004, ŚRÓDMIEŚCIE

NR RYSUNKU:

A - 9

TYTUŁ RYSUNKU:
ELEWACJA ZACHODNIA

PROJEKTANT:
dr inż. arch. Joanna Kołodziej
UPB 306/2000

SPRAWDZAJĄCY:
mgr inż. arch. Marcin Kołodziej
UPB SW -6/2003

PROJEKT WINDY ZEWNĘTRZNEJ W ZESPOLE
SZKÓŁ OGÓLNOKSZTAŁCĄCYCH NR 9
W KRAKOWIE, UL. SENIORÓW LOTNICTWA 5

SKALA:
1:100

DATA:
10.2020