



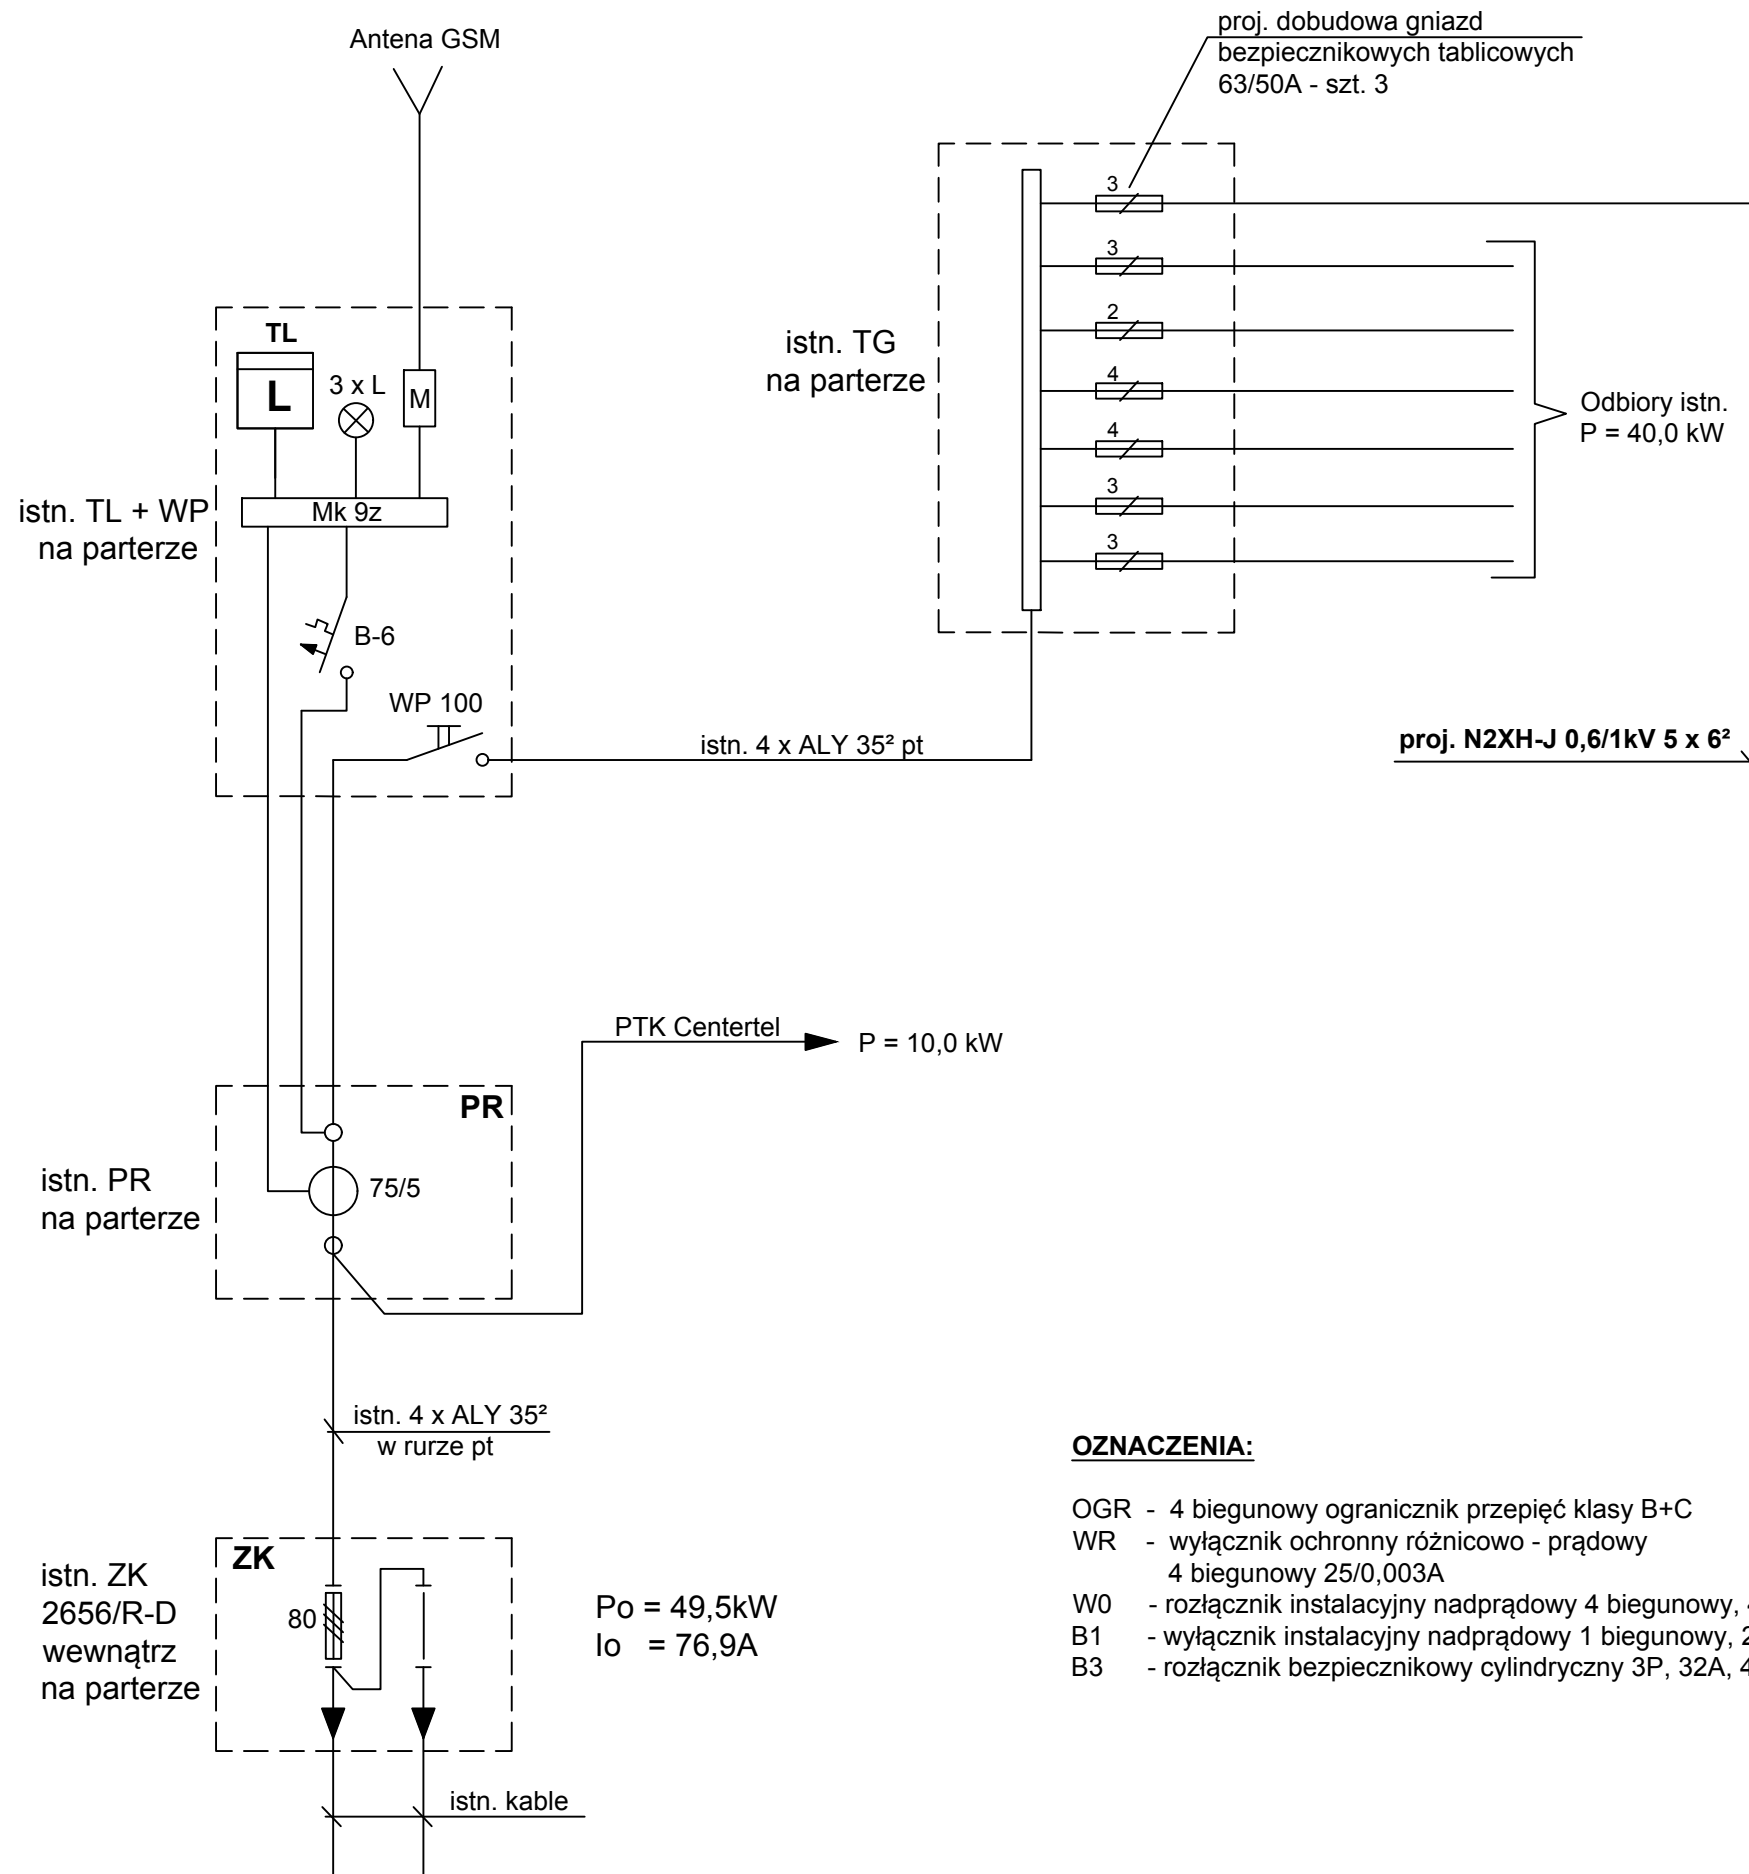

OZNACZENIA:

- OGR - 4 biegunowy ogranicznik przepięć klasy B+C
 WR - wyłącznik ochronny różnicowo - prądowy 4 biegunowy 25/0,003A
 W0 - rozłącznik instalacyjny nadprądowy 4 biegunowy, 400V
 B1 - wyłącznik instalacyjny nadprądowy 1 biegunowy, 230V
 B3 - rozłącznik bezpiecznikowy cylindryczny 3P, 32A, 400V

proj. TD (tablica dźwigu)

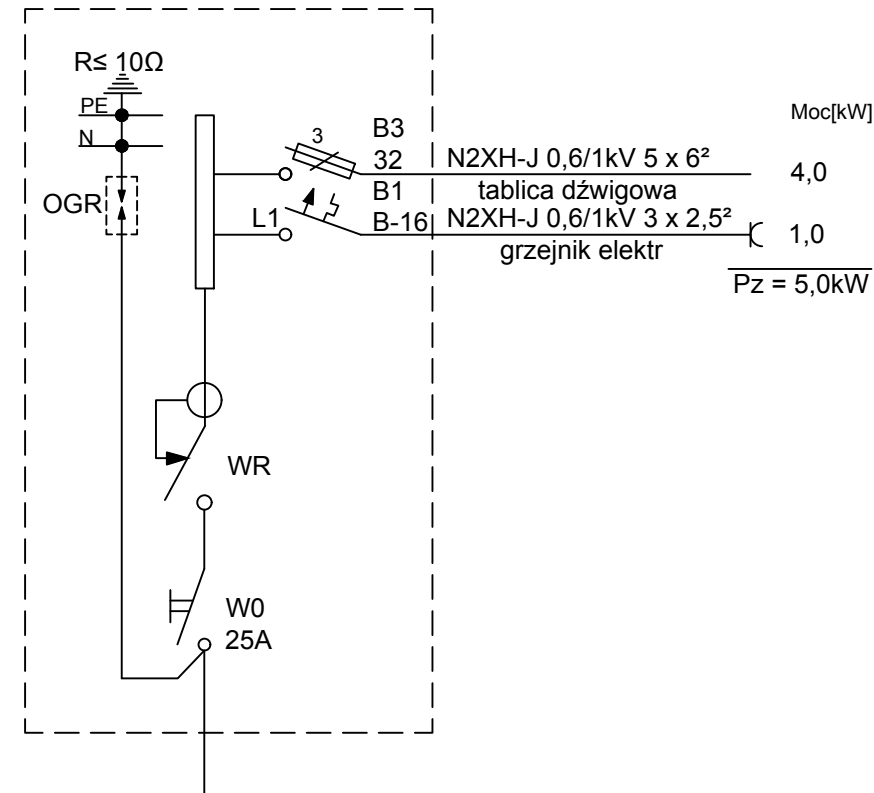

U = 3 x 400/230V
 OCHRONA PRZECIWPORAŻENIOWA
 SZYBKE WYŁĄCZENIE
 W UKŁADZIE TN-C-S

TEL./FAX: (0 - 12) 423 - 15 - 29, 0 - 602 - 748 - 849. PRACOWNIA architektoniczna 31-043 Kraków, Plac Dominikański 1/5a dr inż. arch. Joanna Kolodziej mgr inż. arch. Marcin Kolodziej	INWESTOR: GMINA MIEJSKA KRAKÓW REPREZENTOWANA PRZEZ DYREKTORA ZESPOŁU SZKÓŁ OGÓLNOKSZTAŁCĄCYCH NR 9 W KRAKOWIE, UL. SENIORÓW LOTNICTWA 5, 31-455 KRAKÓW.		NR RYSUNKU:
	OBIEKT: ZESPÓŁ SZKÓŁ OGÓLNOKSZTAŁCĄCYCH NR 9 W KRAKOWIE, UL. SENIORÓW LOTNICTWA 5, 31-455 KRAKÓW, DZ. NR 98, OBR. 0004, ŚRÓDMIEŚCIE		E 1
	TYTUŁ RYSUNKU: SCHEMAT IDEOWY		STADIUM: P.B.
	PROJEKTANT: Stanisław Ciaputa Upr. bud. nr 370/79		BRANŻA: ELEKTRYCZNA
PROJEKT WINDY ZEWNĘTRZNEJ W ZESPOLE SZKÓŁ OGÓLNOKSZTAŁCĄCYCH NR 9 W KRAKOWIE, UL. SENIORÓW LOTNICTWA 5		SPRAWDZAJĄCY: Bogusław Blitek Upr. bud. nr 13/79	DATA: 10.2020