
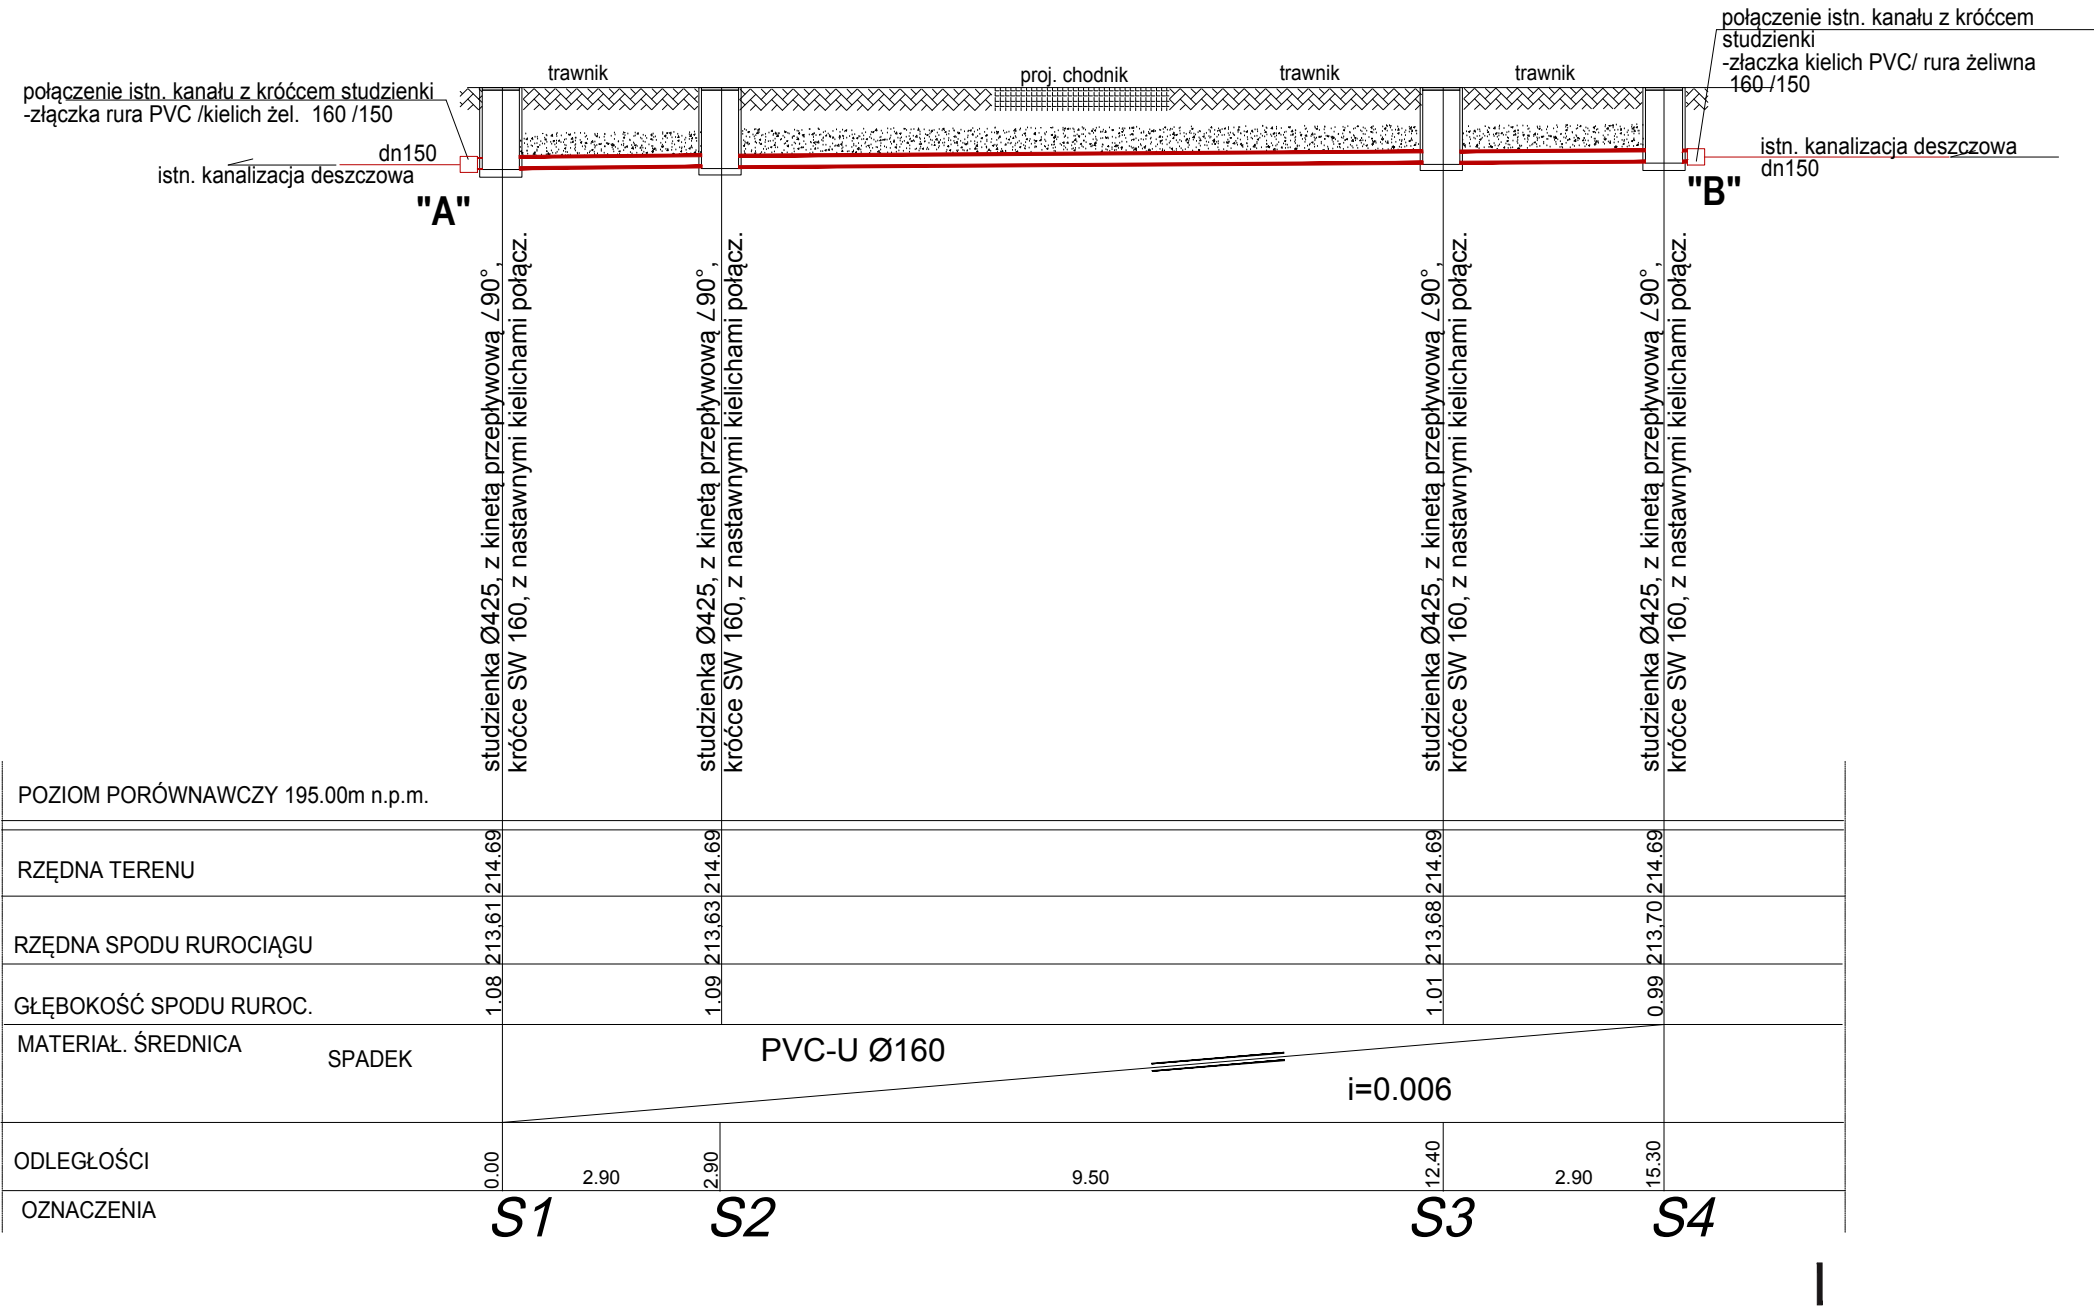


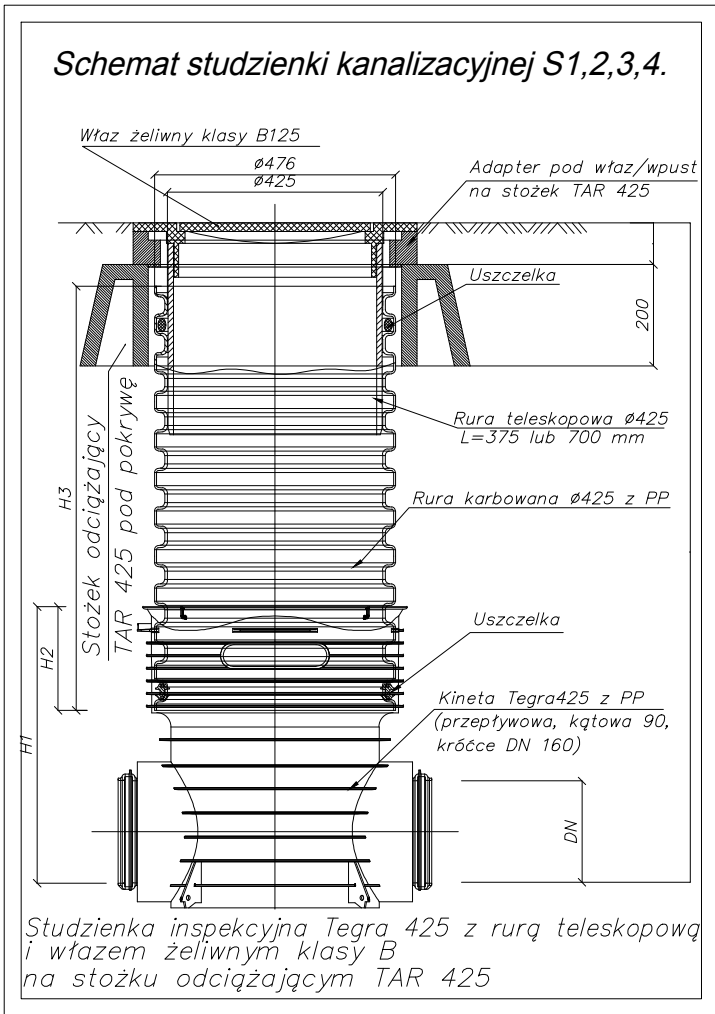

- UWAGI:**
- Przed przystąpieniem do realizacji przebudowy instalacji kanalizacyjnej potwierdzić rzędne oraz przebieg istniejącego ubrojenia podziemnego.**
 - Przewody prowadzone w strefie przemarzania izolować warstwą grub. 0.2-0.4m keramzytu gruboziarnistego, z przykryciem folią PVC szer. 0.8m.**

TEL/FAX: (0 - 12) 423 - 15 - 29, 0 - 602 - 748 - 849.

PRACOWNIA

architektoniczna

31-043 Kraków, Plac Dominikański 1/5a

dr inż. arch. Joanna Kołodziej

mgr inż. arch. Marcin Kołodziej

INWESTOR: GMINA MIEJSKA KRAKÓW REPREZENTOWANA PRZEZ DYREKTORA ZESPÓŁU SZKÓŁ OGÓLNOKSZTAŁCĄCYCH NR 9 W KRAKOWIE, UL. SENIORÓW LOTNICTWA 5, 31-455 KRAKÓW.		NR RYSUNKU: S - 2	
OBIEKT: ZESPÓŁ SZKÓŁ OGÓLNOKSZTAŁCĄCYCH NR 9 W KRAKOWIE, UL. SENIORÓW LOTNICTWA 5, 31-455 KRAKÓW, DZ. NR 98, OBR. 0004, ŚRÓDMIEŚCIE			
TYTUŁ RYSUNKU: PROJEKT PRZEBUDOWY INSTALACJI KANALIZACYJNEJ. PROFIL PRZEŁOŻENIA KANALIZACJI S1 - S4.			
PROJEKTANT: mgr inż. Stanisława Chudzik BPP-UPR. 352/79		SPRAWDZAJĄCY: mgr inż. Henryk Zachariasz BPP-8388-257/79	
PROJEKT WINDY ZEWNĘTRZNEJ W ZESPOLE SZKÓŁ OGÓLNOKSZTAŁCĄCYCH NR 9 W KRAKOWIE, UL. SENIORÓW LOTNICTWA 5		SKALA: 1:100	DATA: 10-12.2020