




ELEWACJA PÓŁNOCNA

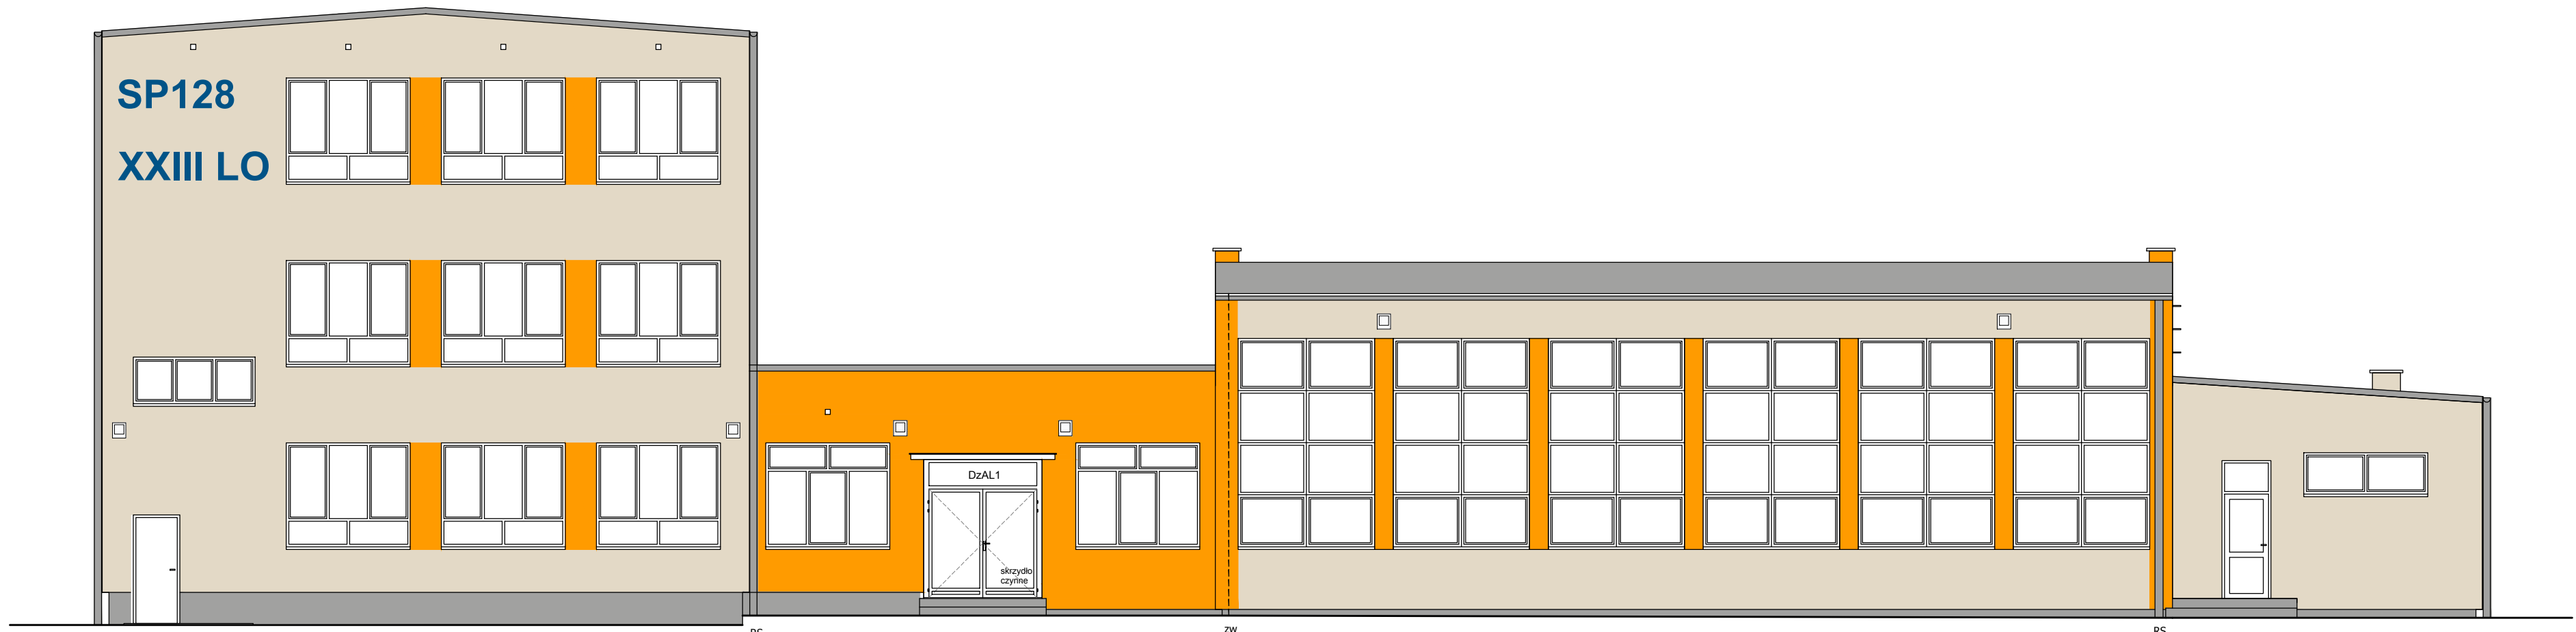


ELEWACJA ZACHODNIA

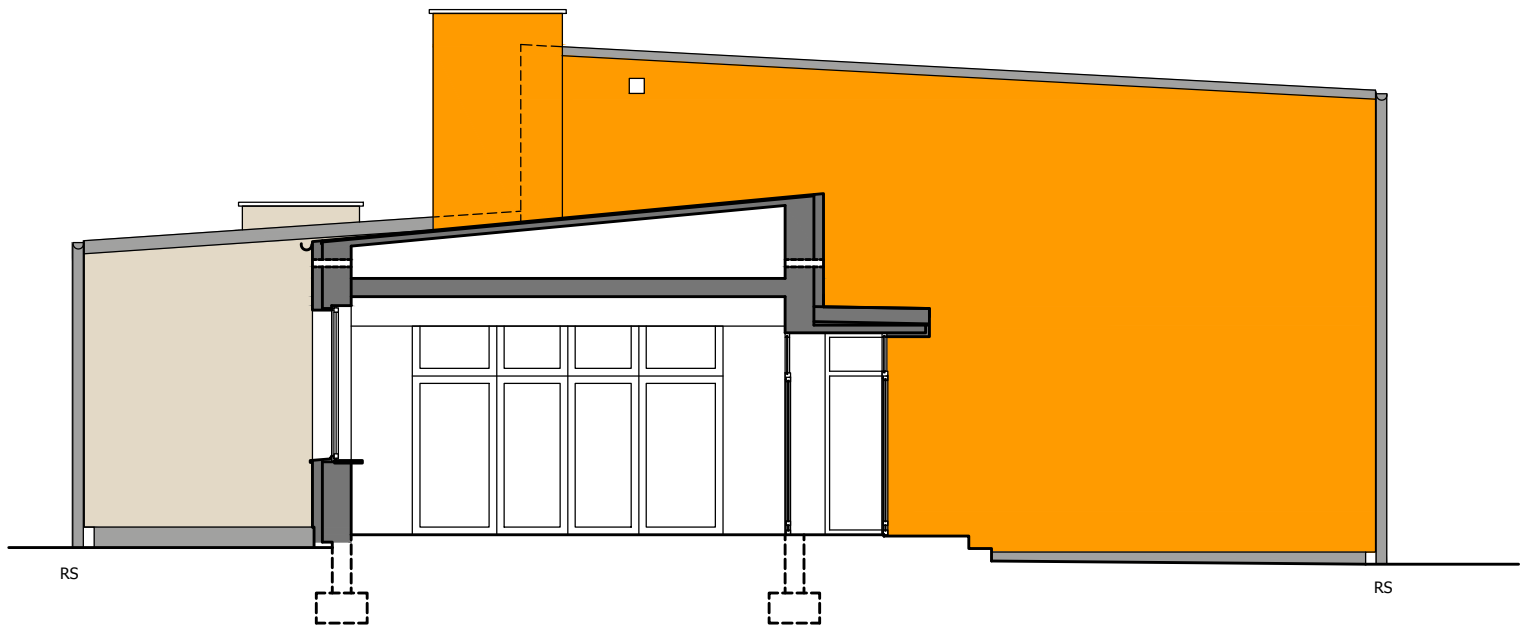

ELEWACJA PÓŁNOCNA SALI GIMNASTYCZNEJ I ŁĄCZNIKA Z PRZEKROJEM C-C

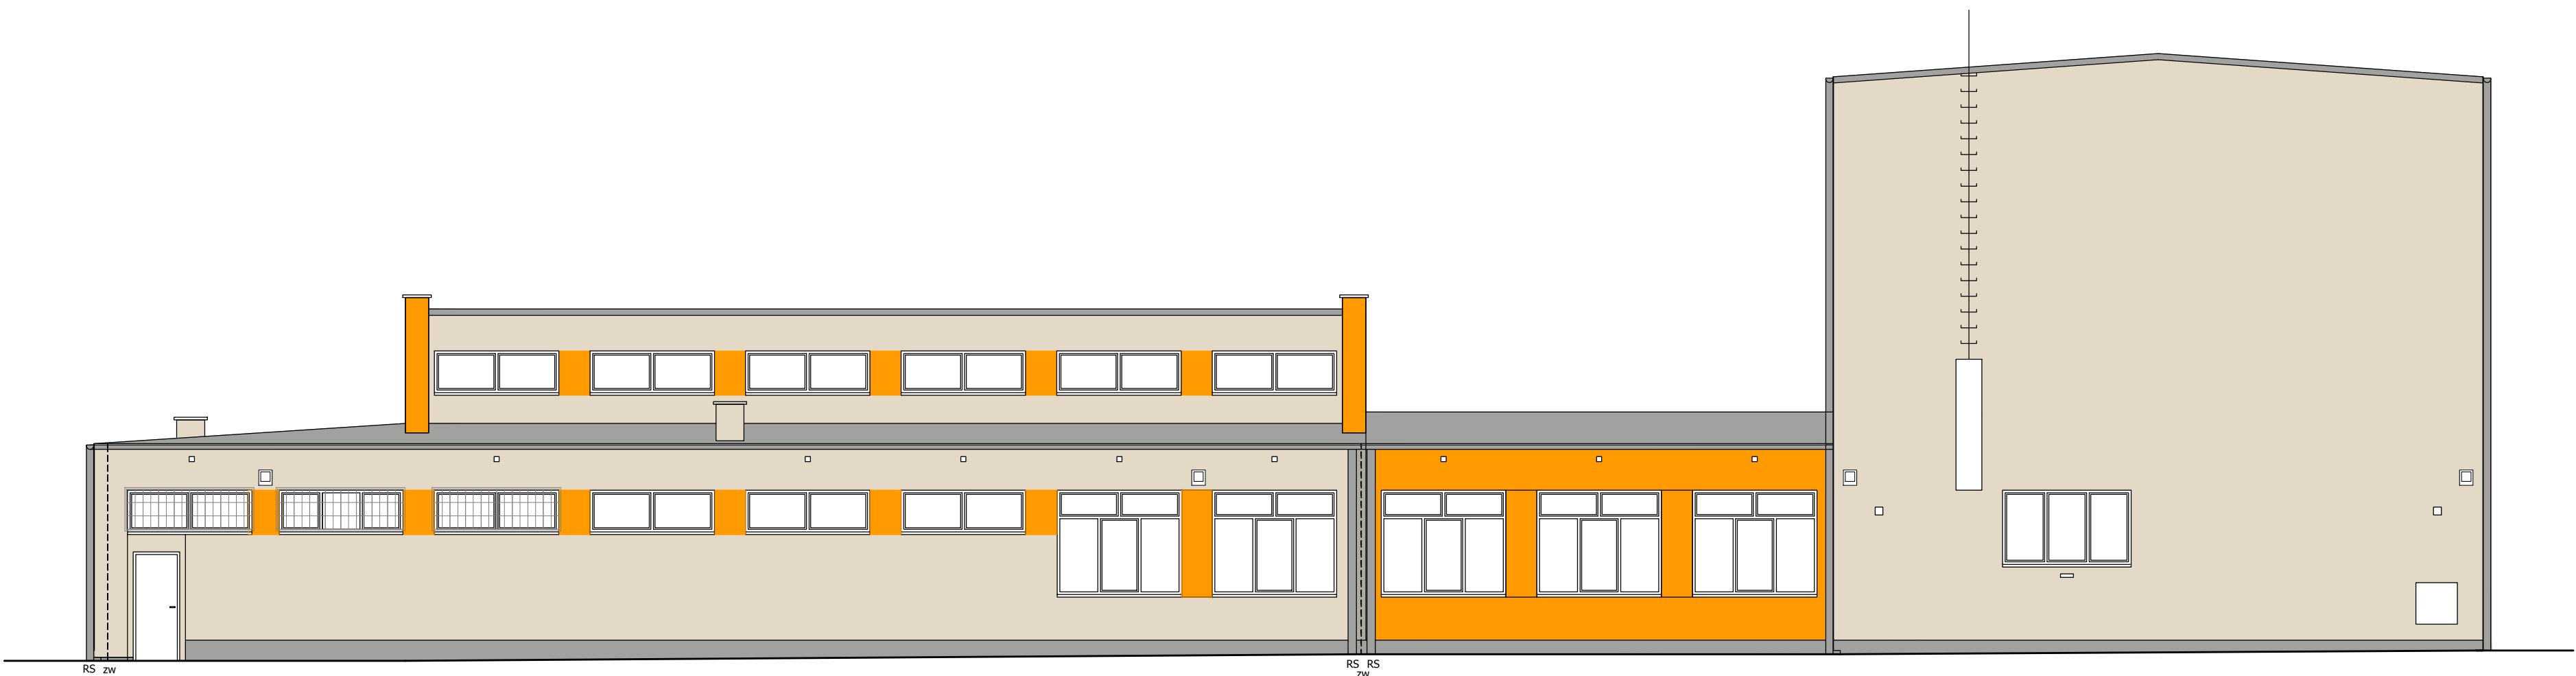

ELEWACJA WSCHODNIA

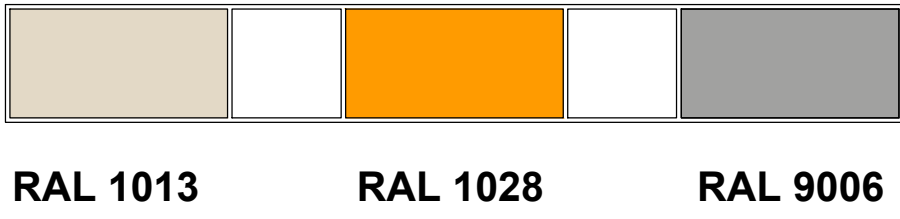

SP128
XXIII LO

