


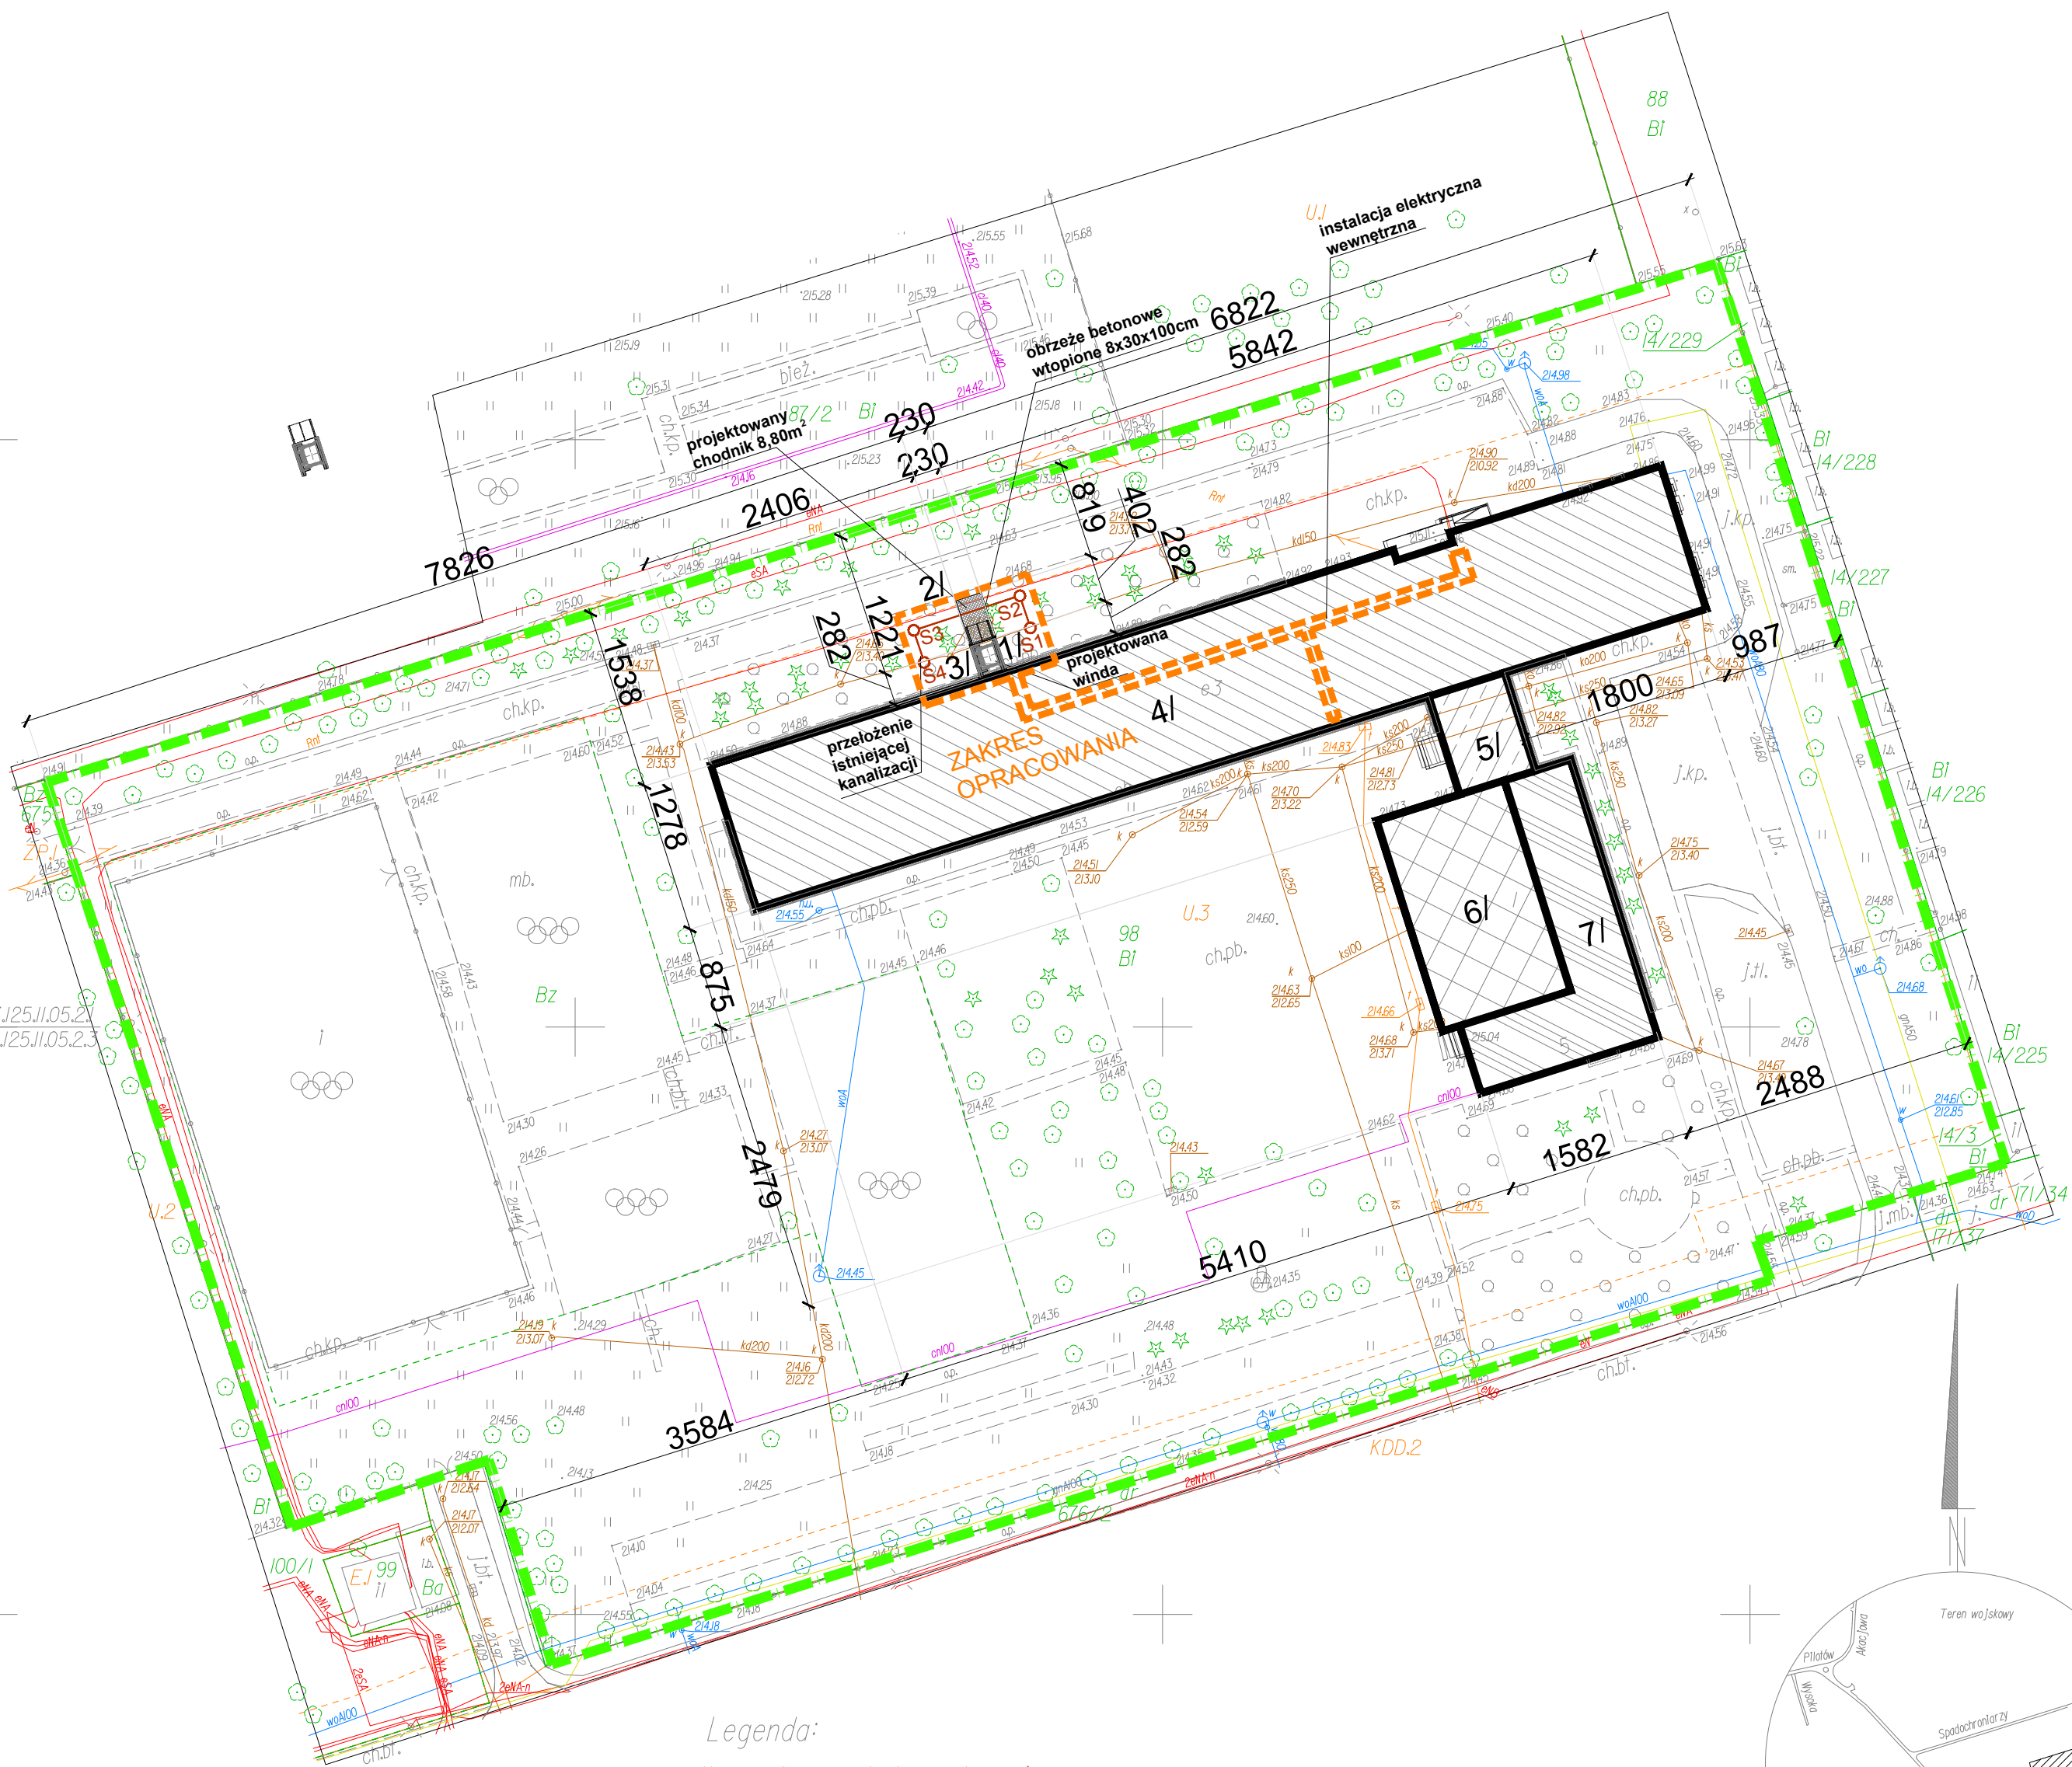

Legenda:

- U tereny zabudowy usługowej
ZP tereny zieleni urządzonej
E tereny infrastruktury technicznej elektroenergetyki
KDD tereny dróg publicznych klasy dojazdowej


- linia rozgraniczająca tereny o różnym przeznaczeniu oraz różnych warunkach ich zabudowy i zagospodarowania
nieprzekraczalna linia zabudowy
zakres opracowania

Nie wyklucza się istnienia w terenie innych nie wykazanych na niniejszej mapie urządzeń podziemnych, które nie były zgłoszone do inwentaryzacji lub o których brak jest informacji w istniejących branżach.

Nie badano księgi wieczystej w zakresie obciążeń służebnościami gruntowymi w granicach projektowanej inwestycji.

Mapa do celów projektowych nie zawiera projektów sieci uzgodnionych w ZUDP.

Mapę wykonano na podstawie mapy numerycznej, mapy ewidencyjnej i pomiaru terenowego.

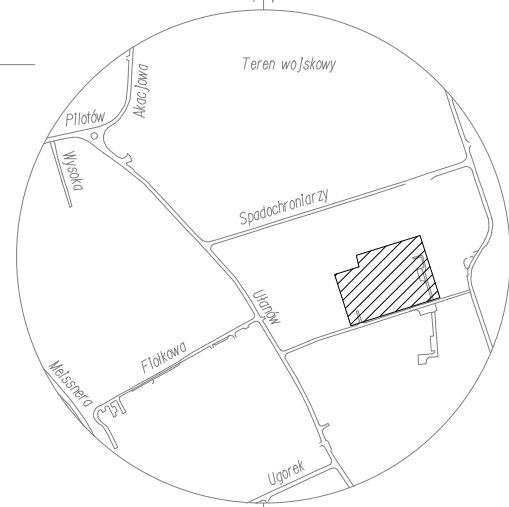

ID: GD-13.6640.7700.2020

Sekcja 7.125.11.05.2.1, 2.3

MAPA DO CELÓW PROJEKTOWYCH


woj: małopolskie	pow.: M.Kraków	jedn. ewid.: 126105_9 - Śródmieście obr. 0004 - 4
obiekt: ZSO nr 9 ul. Seniorów Lotnictwa 5	skala 1:500	Poświadczam się zgodność niniejszej mapy z oryginałem mapy do celów projektowych, która została wykonana w ramach zgłoszenia pracy do
Prace geodezyjne wykonał: BIURO GEODEZYJNE Katarzyna Gurgul 31-909 KRAKÓW os. Na Skarpie 7/23A tel. 502 328 123, 502 203 234	Układy odniesienia: poziomy: 2000 wysokościowy: PL - EVRF 2007-NH	Grodzkiego Ośrodka Dokumentacji Geodezyjnej i Kartograficznej w Krakowie pod nr 6640. 2020 i uzyskała pozytywny wynik weryfikacji, zawarty w protokole nr <u>GD-13.6640.7700.2020.1-p2</u> , z dn. <u>10.11.2020 r.</u>
Nr ks robót.64/2020..... Kraków dnia.....15.10.2020 r..... Treść mapy zgodna z terenem wg stanu na m-c październik 2020 r.	GEODETA UPRAWNIONY Nr upr. zaw. 8470 mgr inż. Jędrzej Gurgul	Jestem świadomy odpowiedzialności karnej za złożenie fałszywego oświadczenia. BIURO GEODEZYJNE Katarzyna Gurgul 31-909 Kraków, os. Na Skarpie 7/23A tel. 502 328 123, 502 203 234 NIP: 679 270 23 52, REGON 36794682

GEODETA UPRAWNIONY
Nr upr. zaw. 8470
mgr inż. Jędrzej Gurgul


1/ PROJEKTOWANA WINDA

2/ PROJEKTOWANY CHODNIK

3/ PROJEKTOWANE PRZEŁOŻENIE
KANALIZACJI

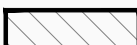

4/ ISTNIEJĄCY BUDYNEK SZKOŁY

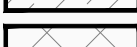

5/ ISTNIEJĄCY BUDYNEK ŁĄCZNIKA



6/ ISTNIEJĄCY BUDYNEK SALI
GIMNASTYCZNEJ



7/ ISTNIEJĄCY BUDYNEK
ZAPLECZA SALI GIMNASTYCZNEJ



GRANICA DZIAŁKI



ZAKRES OPRACOWANIA



INWESTOR: GMINA MIEJSKA KRAKÓW REPREZENTOWANA PRZEZ DYREKTORA ZESPÓŁU SZKÓŁ OGÓLNOKSZTAŁCĄCYCH NR 9 W KRAKOWIE, UL. SENIORÓW LOTNICTWA 5, 31-455 KRAKÓW. OBJEKT: ZESPÓŁ SZKÓŁ OGÓLNOKSZTAŁCĄCYCH NR 9 W KRAKOWIE, UL. SENIORÓW LOTNICTWA 5, 31-455 KRAKÓW, DZ. NR 98, OBR. 0004, ŚRÓDMIEŚCIE	NR RYSUNKU: A - 1.1
TYTUŁ RYSUNKU: PROJEKT ZAGOSPODAROWANIA NTERENU - MAPA SYT.-WYS.	
PROJEKTANT: dr inż. arch. Joanna Kolodziej UPB 306/2000	SPRAWDZAJĄCY: mgr inż. arch. Marcin Kolodziej UPB SW -6/2003
PROJEKT WINDY ZEWNĘTRZNEJ W ZESPÓLE SZKÓŁ OGÓLNOKSZTAŁCĄCYCH NR 9 W KRAKOWIE, UL. SENIORÓW LOTNICTWA 5	SKALA: 1:500 DATA: 10.2020