


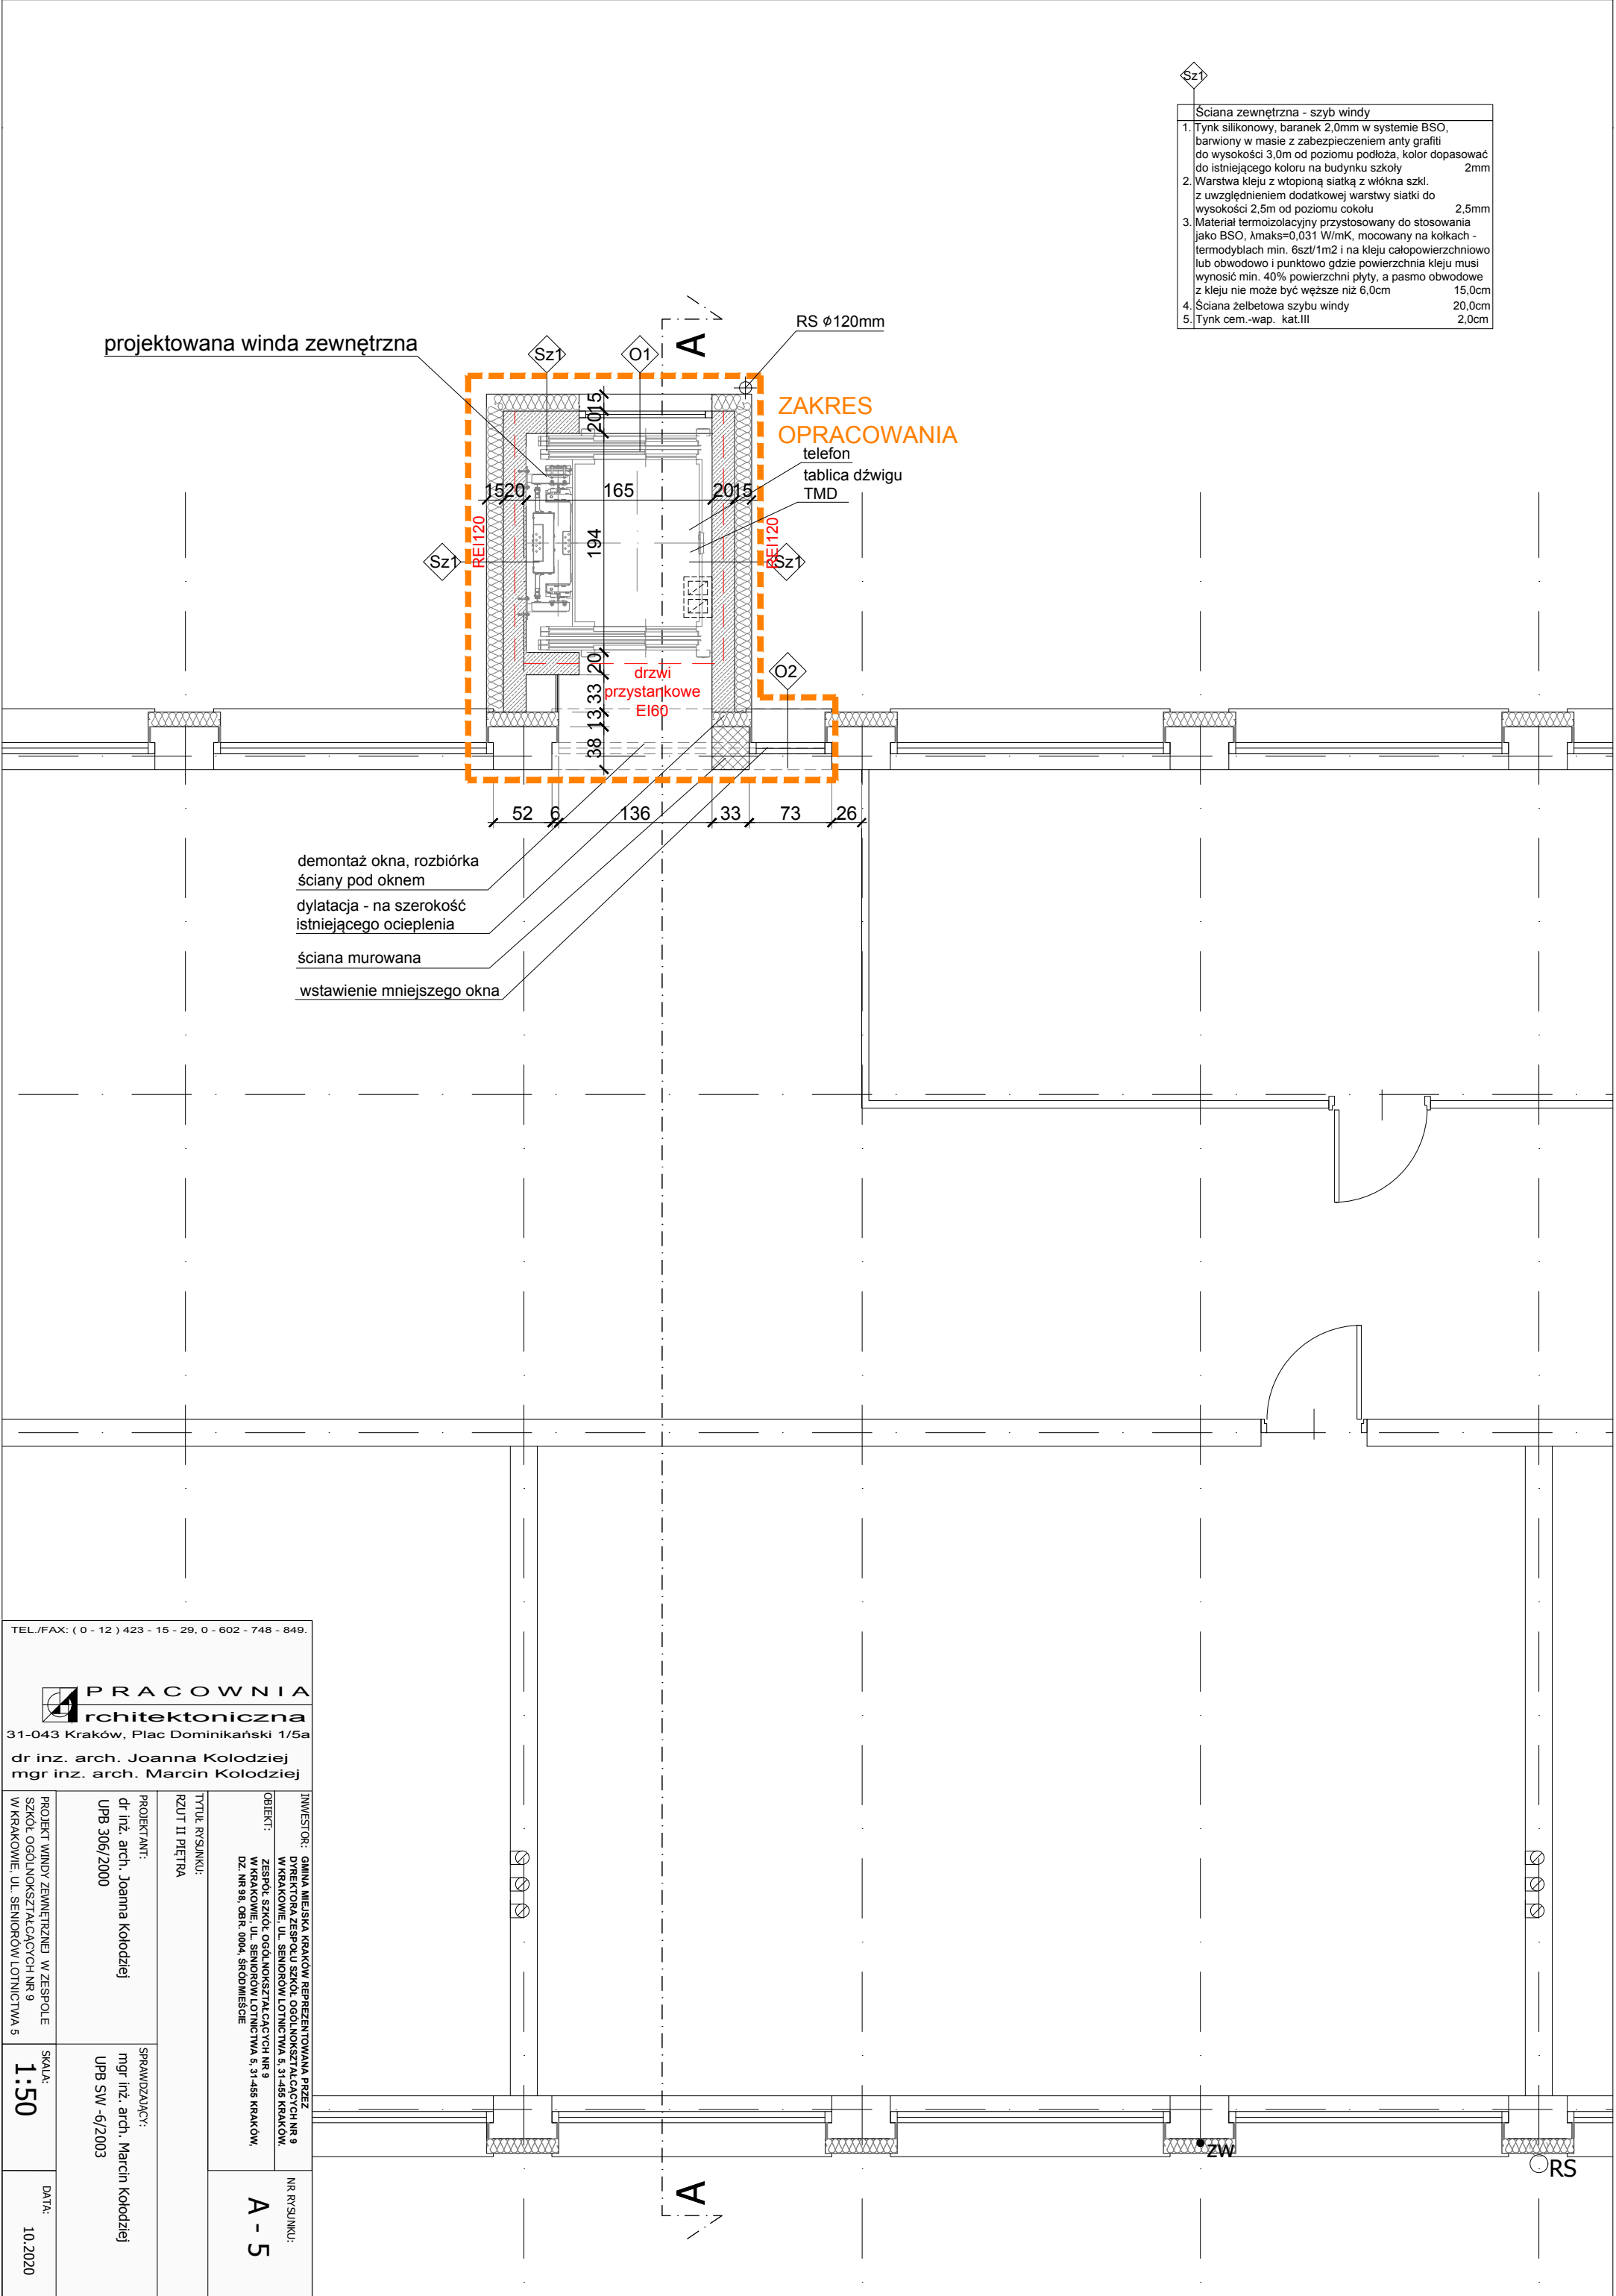

Sz1

Ściana zewnętrzna - szyby windy	
1. Tynk silikonowy, baranek 2,0mm w systemie BSO, barwiony w masie z zabezpieczeniem anty graffiti do wysokości 3,0m od poziomu podłoża, kolor dopasować do istniejącego koloru na budynku szkoły	2mm
2. Warstwa kleju z wtopioną siatką z włókna szkl. z uwzględnieniem dodatkowej warstwy siatki do wysokości 2,5m od poziomu cokołu	2,5mm
3. Materiał termoizolacyjny przystosowany do stosowania jako BSO, Amaks=0,031 W/mK, mocowany na kołkach - termodyblach min. 6szt/1m2 i na kleju całopowierzchniowo lub obwodowo i punktowo gdzie powierzchnia kleju musi wynosić min. 40% powierzchni płyty, a pasmo obwodowe z kleju nie może być węższe niż 6,0cm	15,0cm
4. Ściana żelbetowa szyby windy	20,0cm
5. Tynk cem.-wap. kat.III	2,0cm

ZAKRES
OPRACOWANIA

telefon
tablica dźwigu
TMD

O2

A

A

demontaż okna, rozbiórka
ściany pod oknem
dylatacja - na szerokość
istniejącego ocieplenia
ściana murowana
wstawienie mniejszego okna

TEL./FAX: (0 - 12) 423 - 15 - 29, 0 - 602 - 748 - 849.



PRACOWNIA
Architektoniczna

31-043 Kraków, Plac Dominikański 1/5a

dr inż. arch. Joanna Kolodziej
mgr inż. arch. Marcin Kolodziej

INWESTOR: GMINA MIEJSKA KRAKÓW REPREZENTOWANA PRZEZ
DYREKTORA ZESPÓŁU SZKÓŁ OGÓLNOKSZTAŁCĄCYCH NR 9
W KRAKOWIE, UL. SENIORÓW LOTNICTWA 5, 31-485 KRAKÓW.
OBJEKT: ZESPÓŁ SZKÓŁ OGÓLNOKSZTAŁCĄCYCH NR 9
W KRAKOWIE, UL. SENIORÓW LOTNICTWA 5, 31-485 KRAKÓW,
DZ. NR 98, OBR. 0004, ŚRODOWIEŚCIE
TYTUŁ RYSUNKU:
RZUT II PIĘTRA
PROJEKTANT:
dr inż. arch. Joanna Kolodziej
UPB 306/2000
SPRAWDZAJĄCY:
mgr inż. arch. Marcin Kolodziej
UPB SW -6/2003
PROJEKT WINDY ZEWNĘTRZNEJ W ZESPOLE
SZKÓŁ OGÓLNOKSZTAŁCĄCYCH NR 9
W KRAKOWIE, UL. SENIORÓW LOTNICTWA 5

NR RYSUNKU:
A - 5

SKALA:
1:50

DATA:
10.2020