


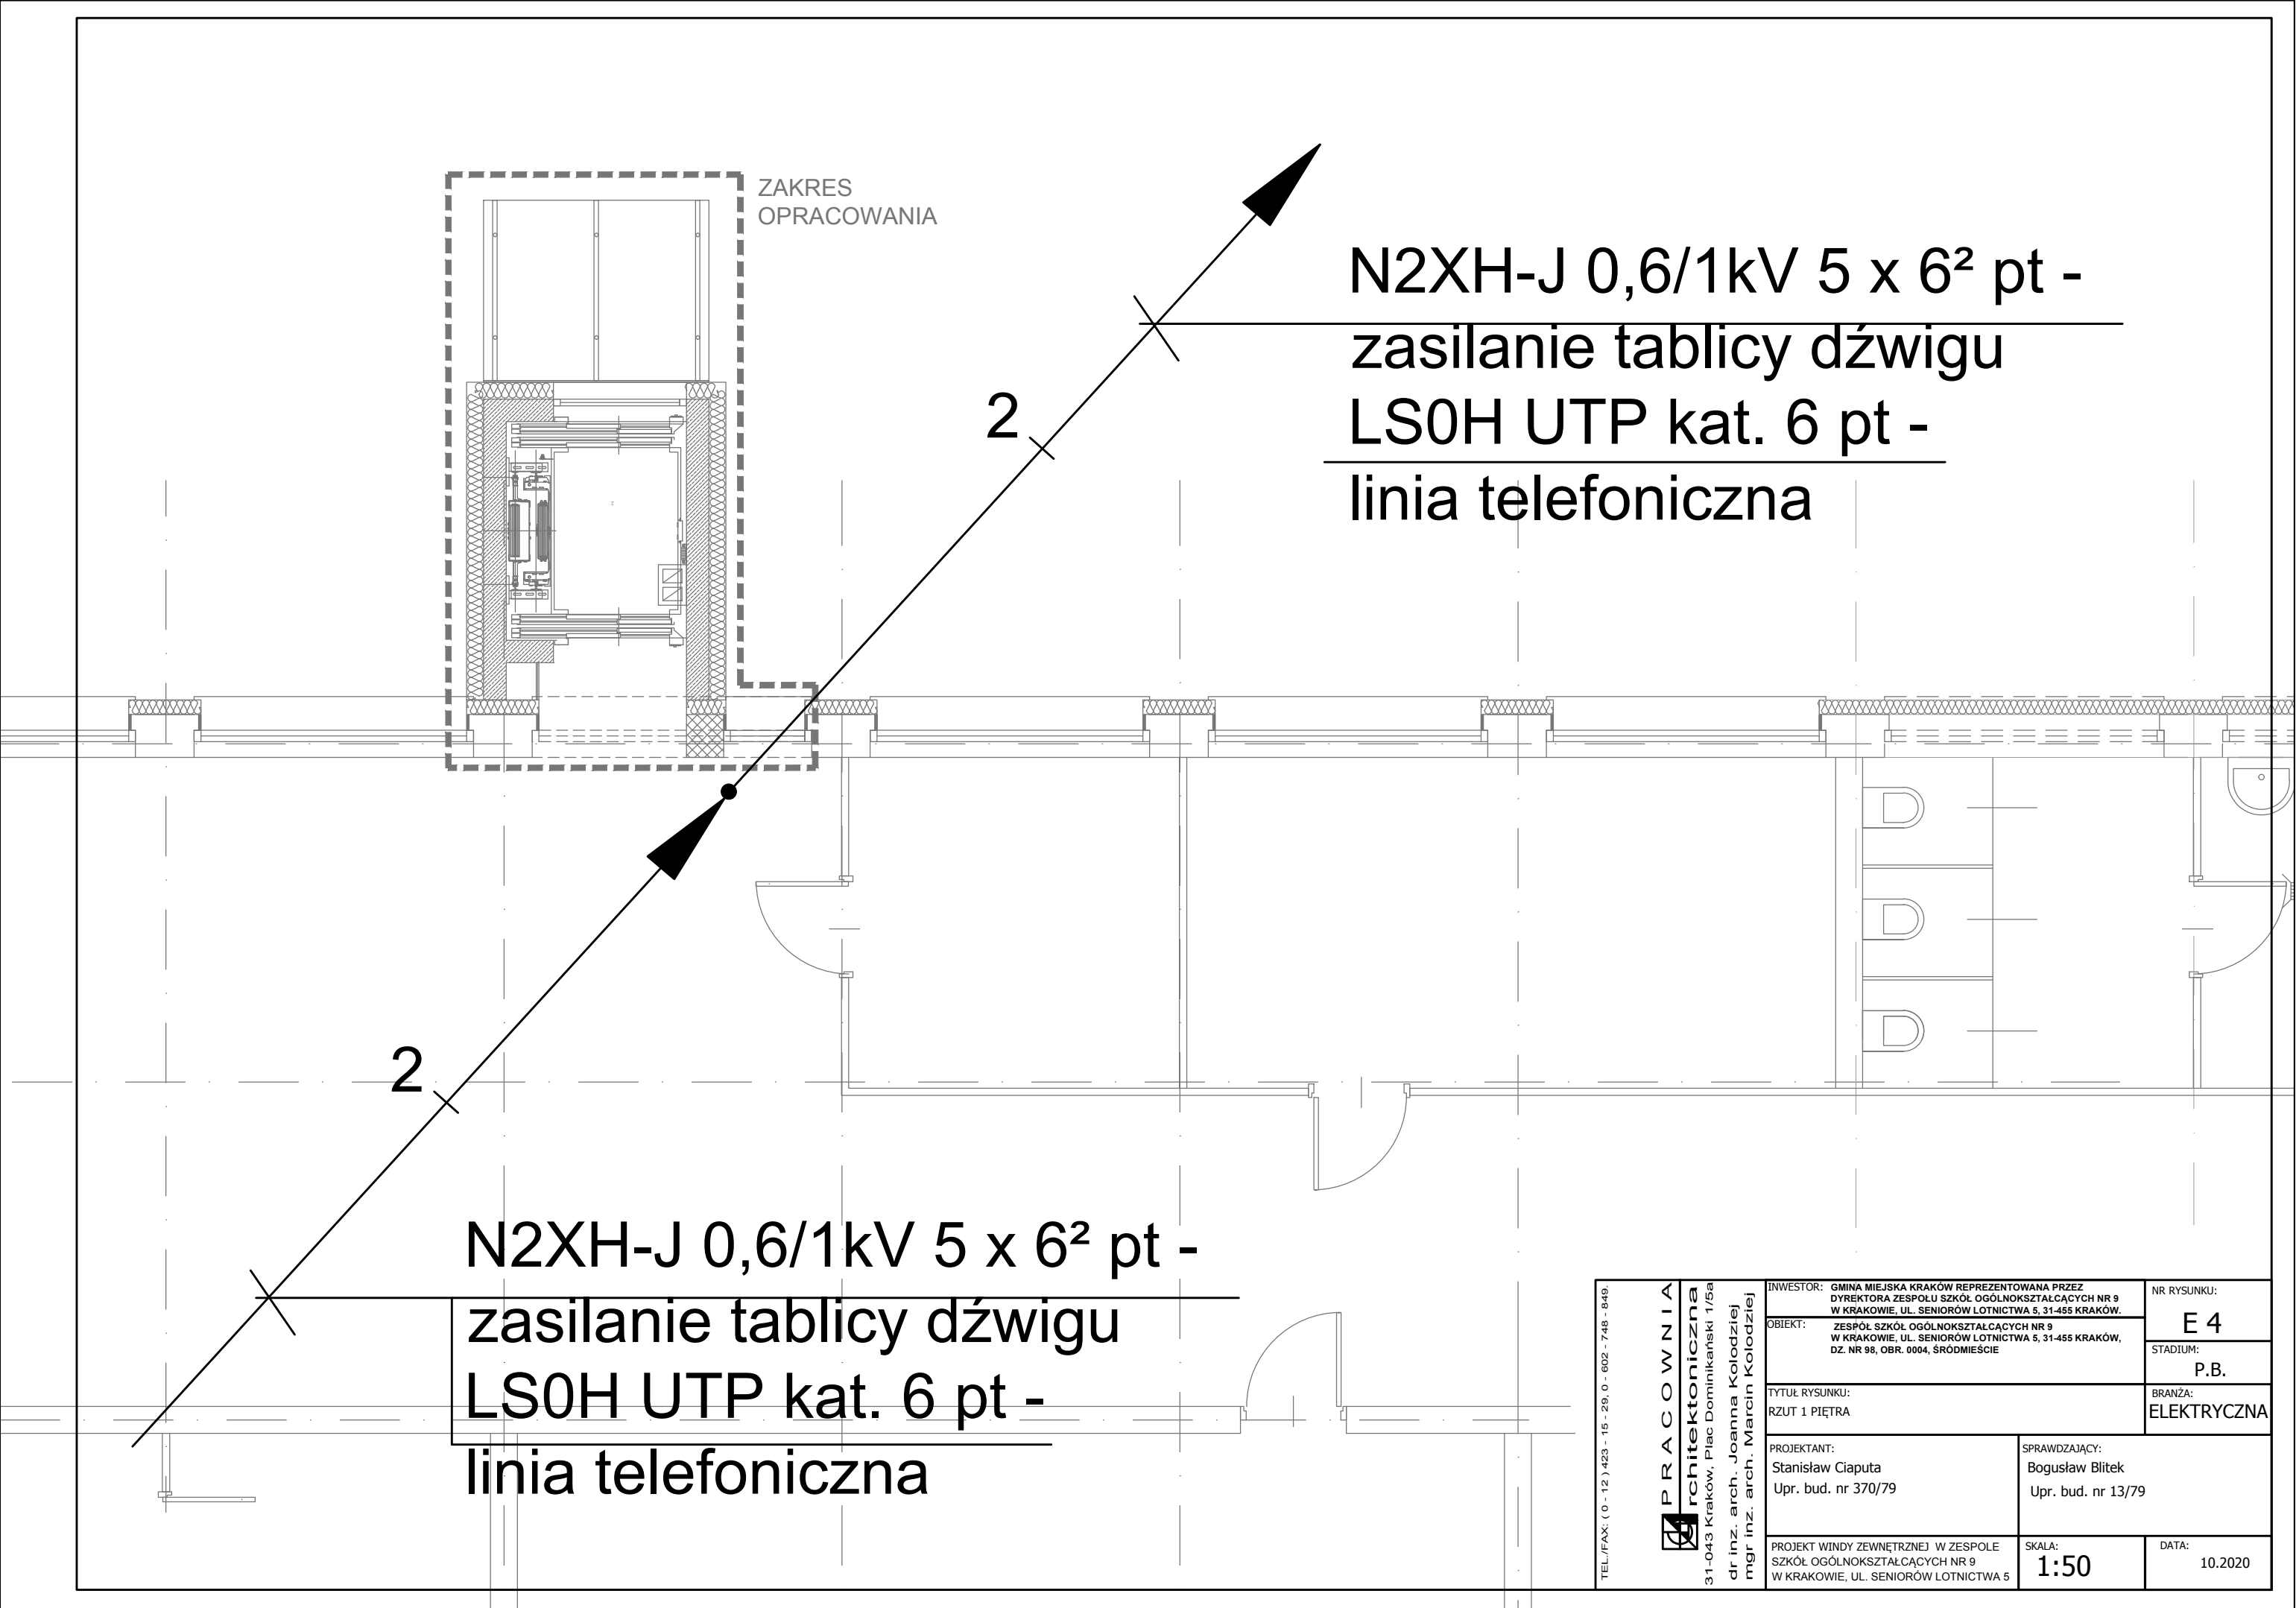

ZAKRES
OPRACOWANIA

N2XH-J 0,6/1kV 5 x 6² pt -
zasilanie tablicy dźwigu
LS0H UTP kat. 6 pt -
linia telefoniczna

N2XH-J 0,6/1kV 5 x 6² pt -
zasilanie tablicy dźwigu
LS0H UTP kat. 6 pt -
linia telefoniczna

TEL./FAX: (0 - 12) 423 - 15 - 29, 0 - 602 - 748 - 849