


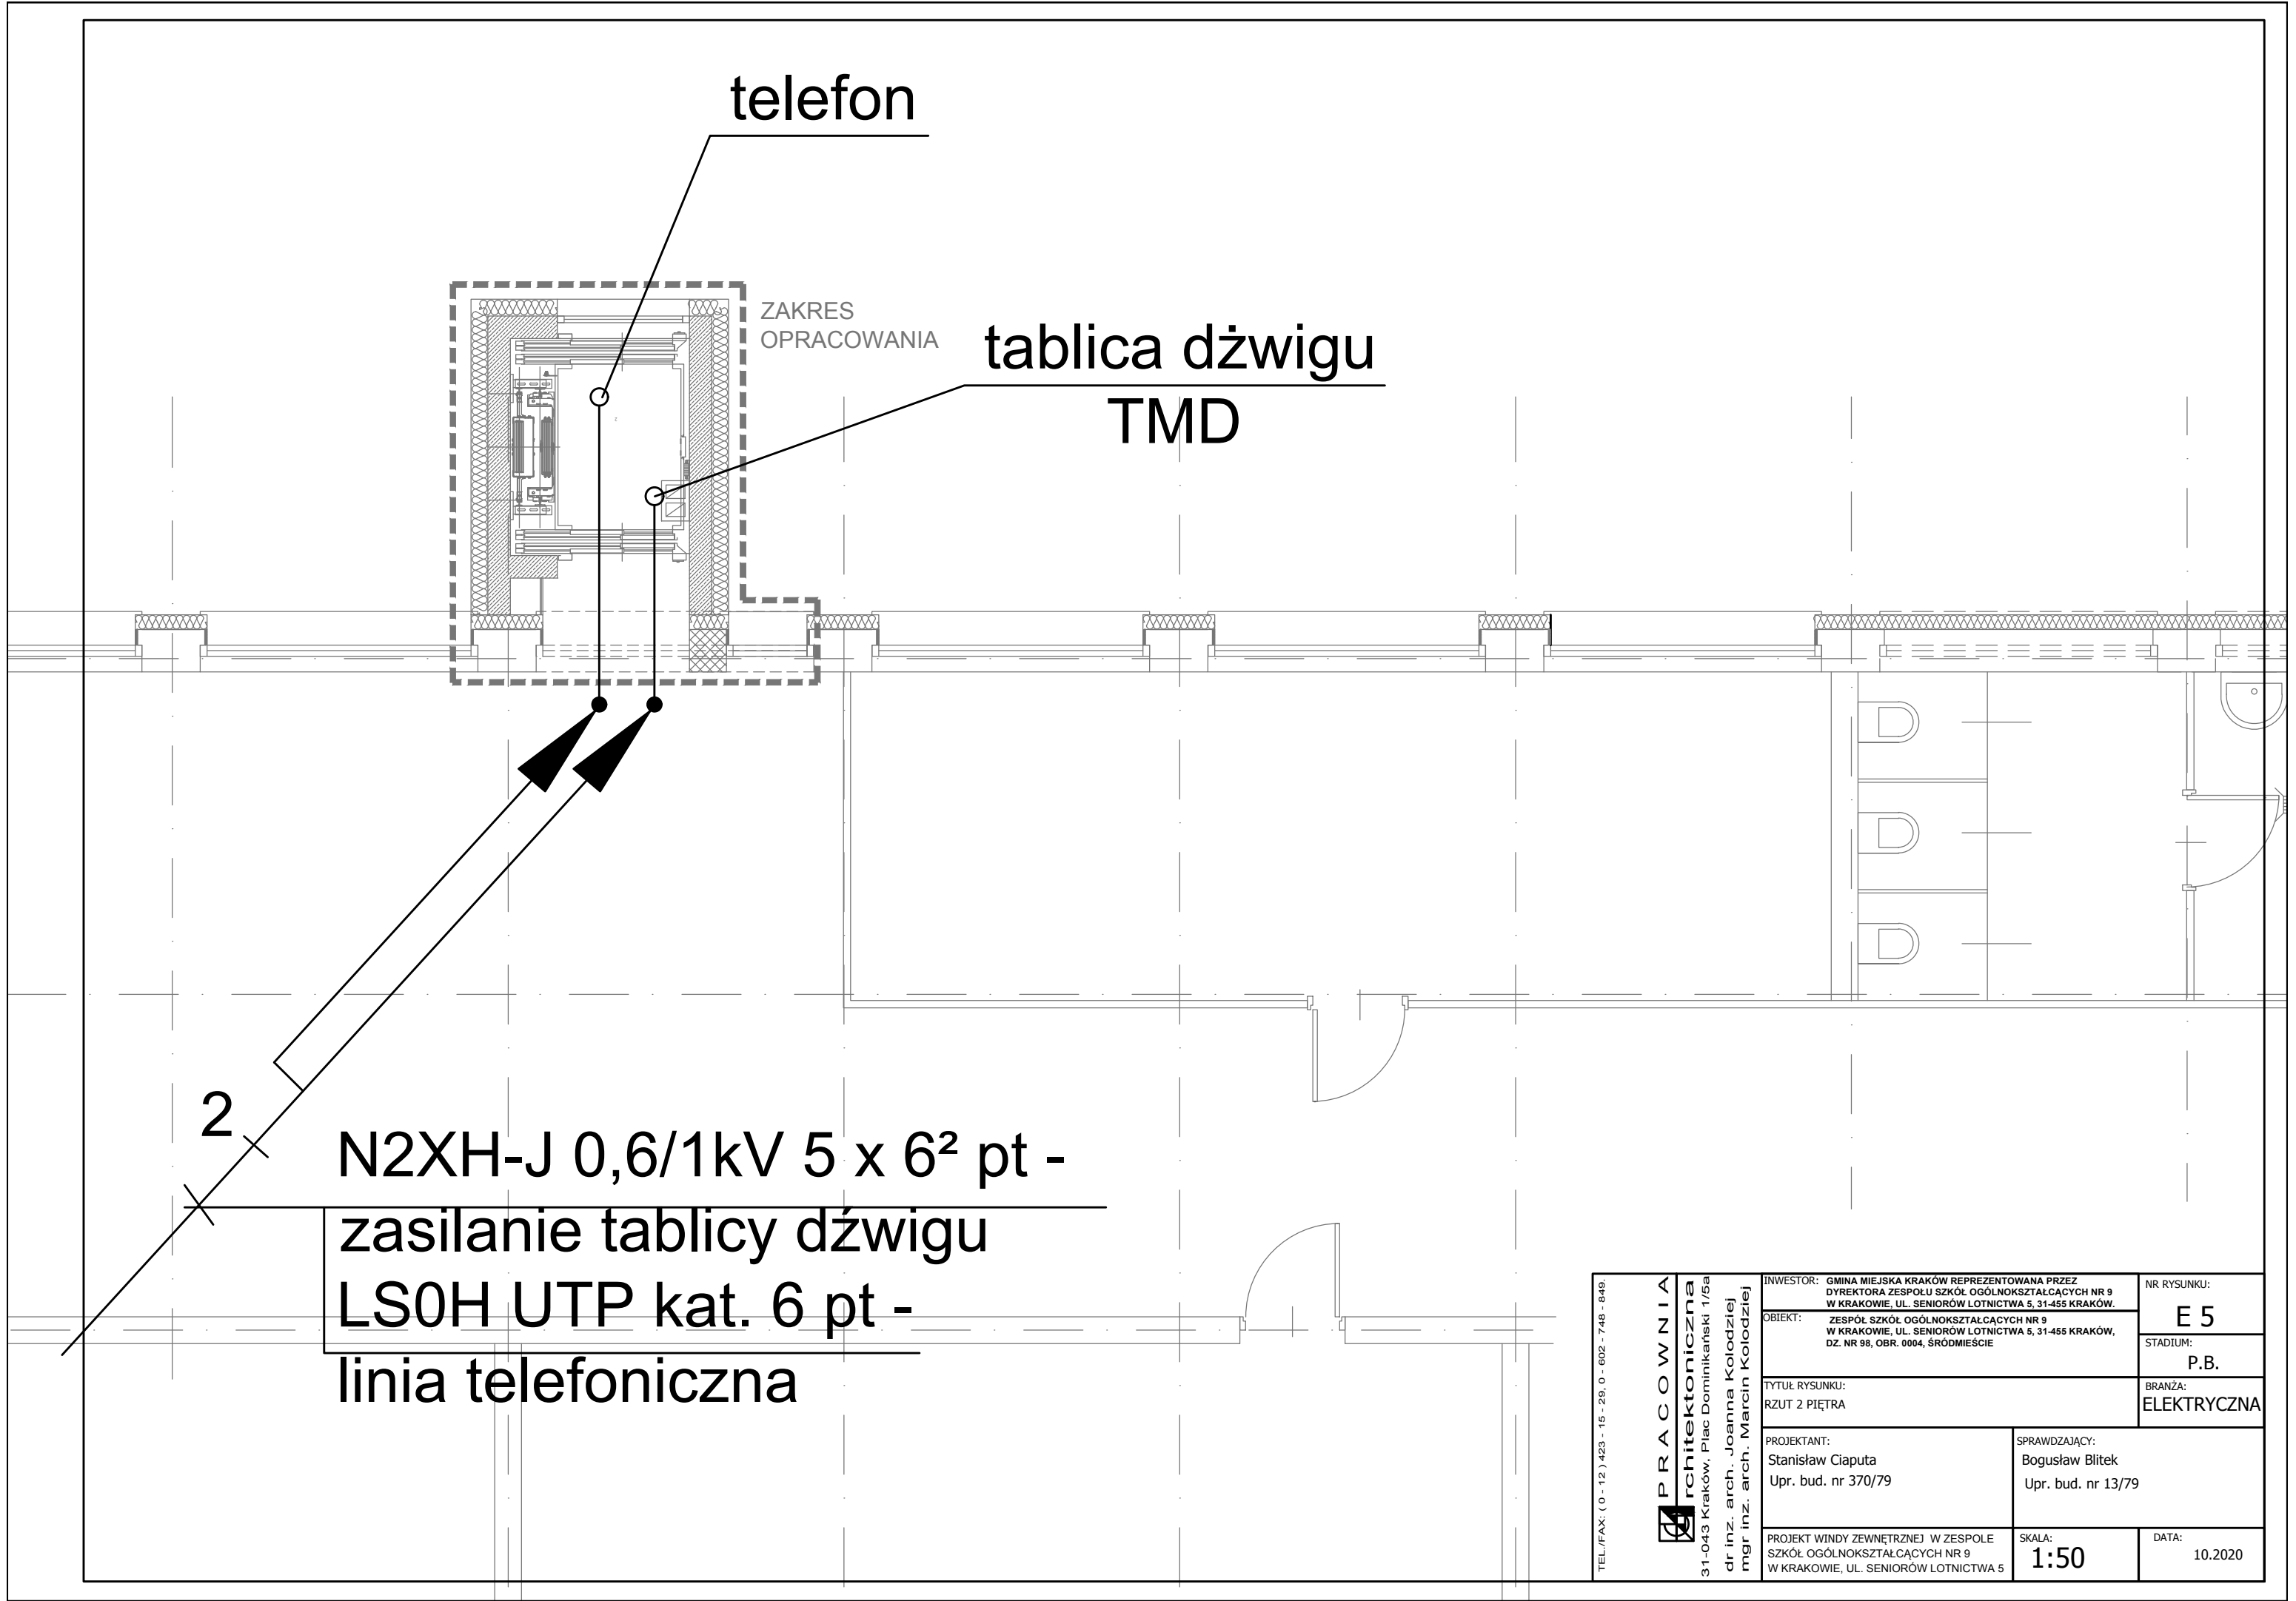

PRACOWNIA architektoniczna 31-043 Kraków, Plac Dominikański 1/5a dr inż. arch. Joanna Kolodziej mgr inż. arch. Marcin Kolodziej TEL./FAX: (0 - 12) 423 - 15 - 29, 0 - 602 - 748 - 849	INWESTOR: GMINA MIEJSKA KRAKÓW REPREZENTOWANA PRZEZ DYREKTORA ZESPÓŁU SZKÓŁ OGÓLNOKSZTAŁCĄCYCH NR 9 W KRAKOWIE, UL. SENIORÓW LOTNICTWA 5, 31-455 KRAKÓW.		NR RYSUNKU:
	OBJEKT: ZESPÓŁ SZKÓŁ OGÓLNOKSZTAŁCĄCYCH NR 9 W KRAKOWIE, UL. SENIORÓW LOTNICTWA 5, 31-455 KRAKÓW, DZ. NR 98, OBR. 0004, ŚRÓDMIEŚCIE		E 5
	TYTUŁ RYSUNKU: RZUT 2 PIĘTRA		STADIUM: P.B.
	PROJEKTANT: Stanisław Ciaputa Upr. bud. nr 370/79		BRANŻA: ELEKTRYCZNA
PROJEKT WINDY ZEWNĘTRZNEJ W ZESPOLE SZKÓŁ OGÓLNOKSZTAŁCĄCYCH NR 9 W KRAKOWIE, UL. SENIORÓW LOTNICTWA 5	SPRAWDZAJĄCY: Bogusław Blitek Upr. bud. nr 13/79		DATA: 10.2020
	SKALA: 1:50		